


PŮDORYS PODKROVÍ

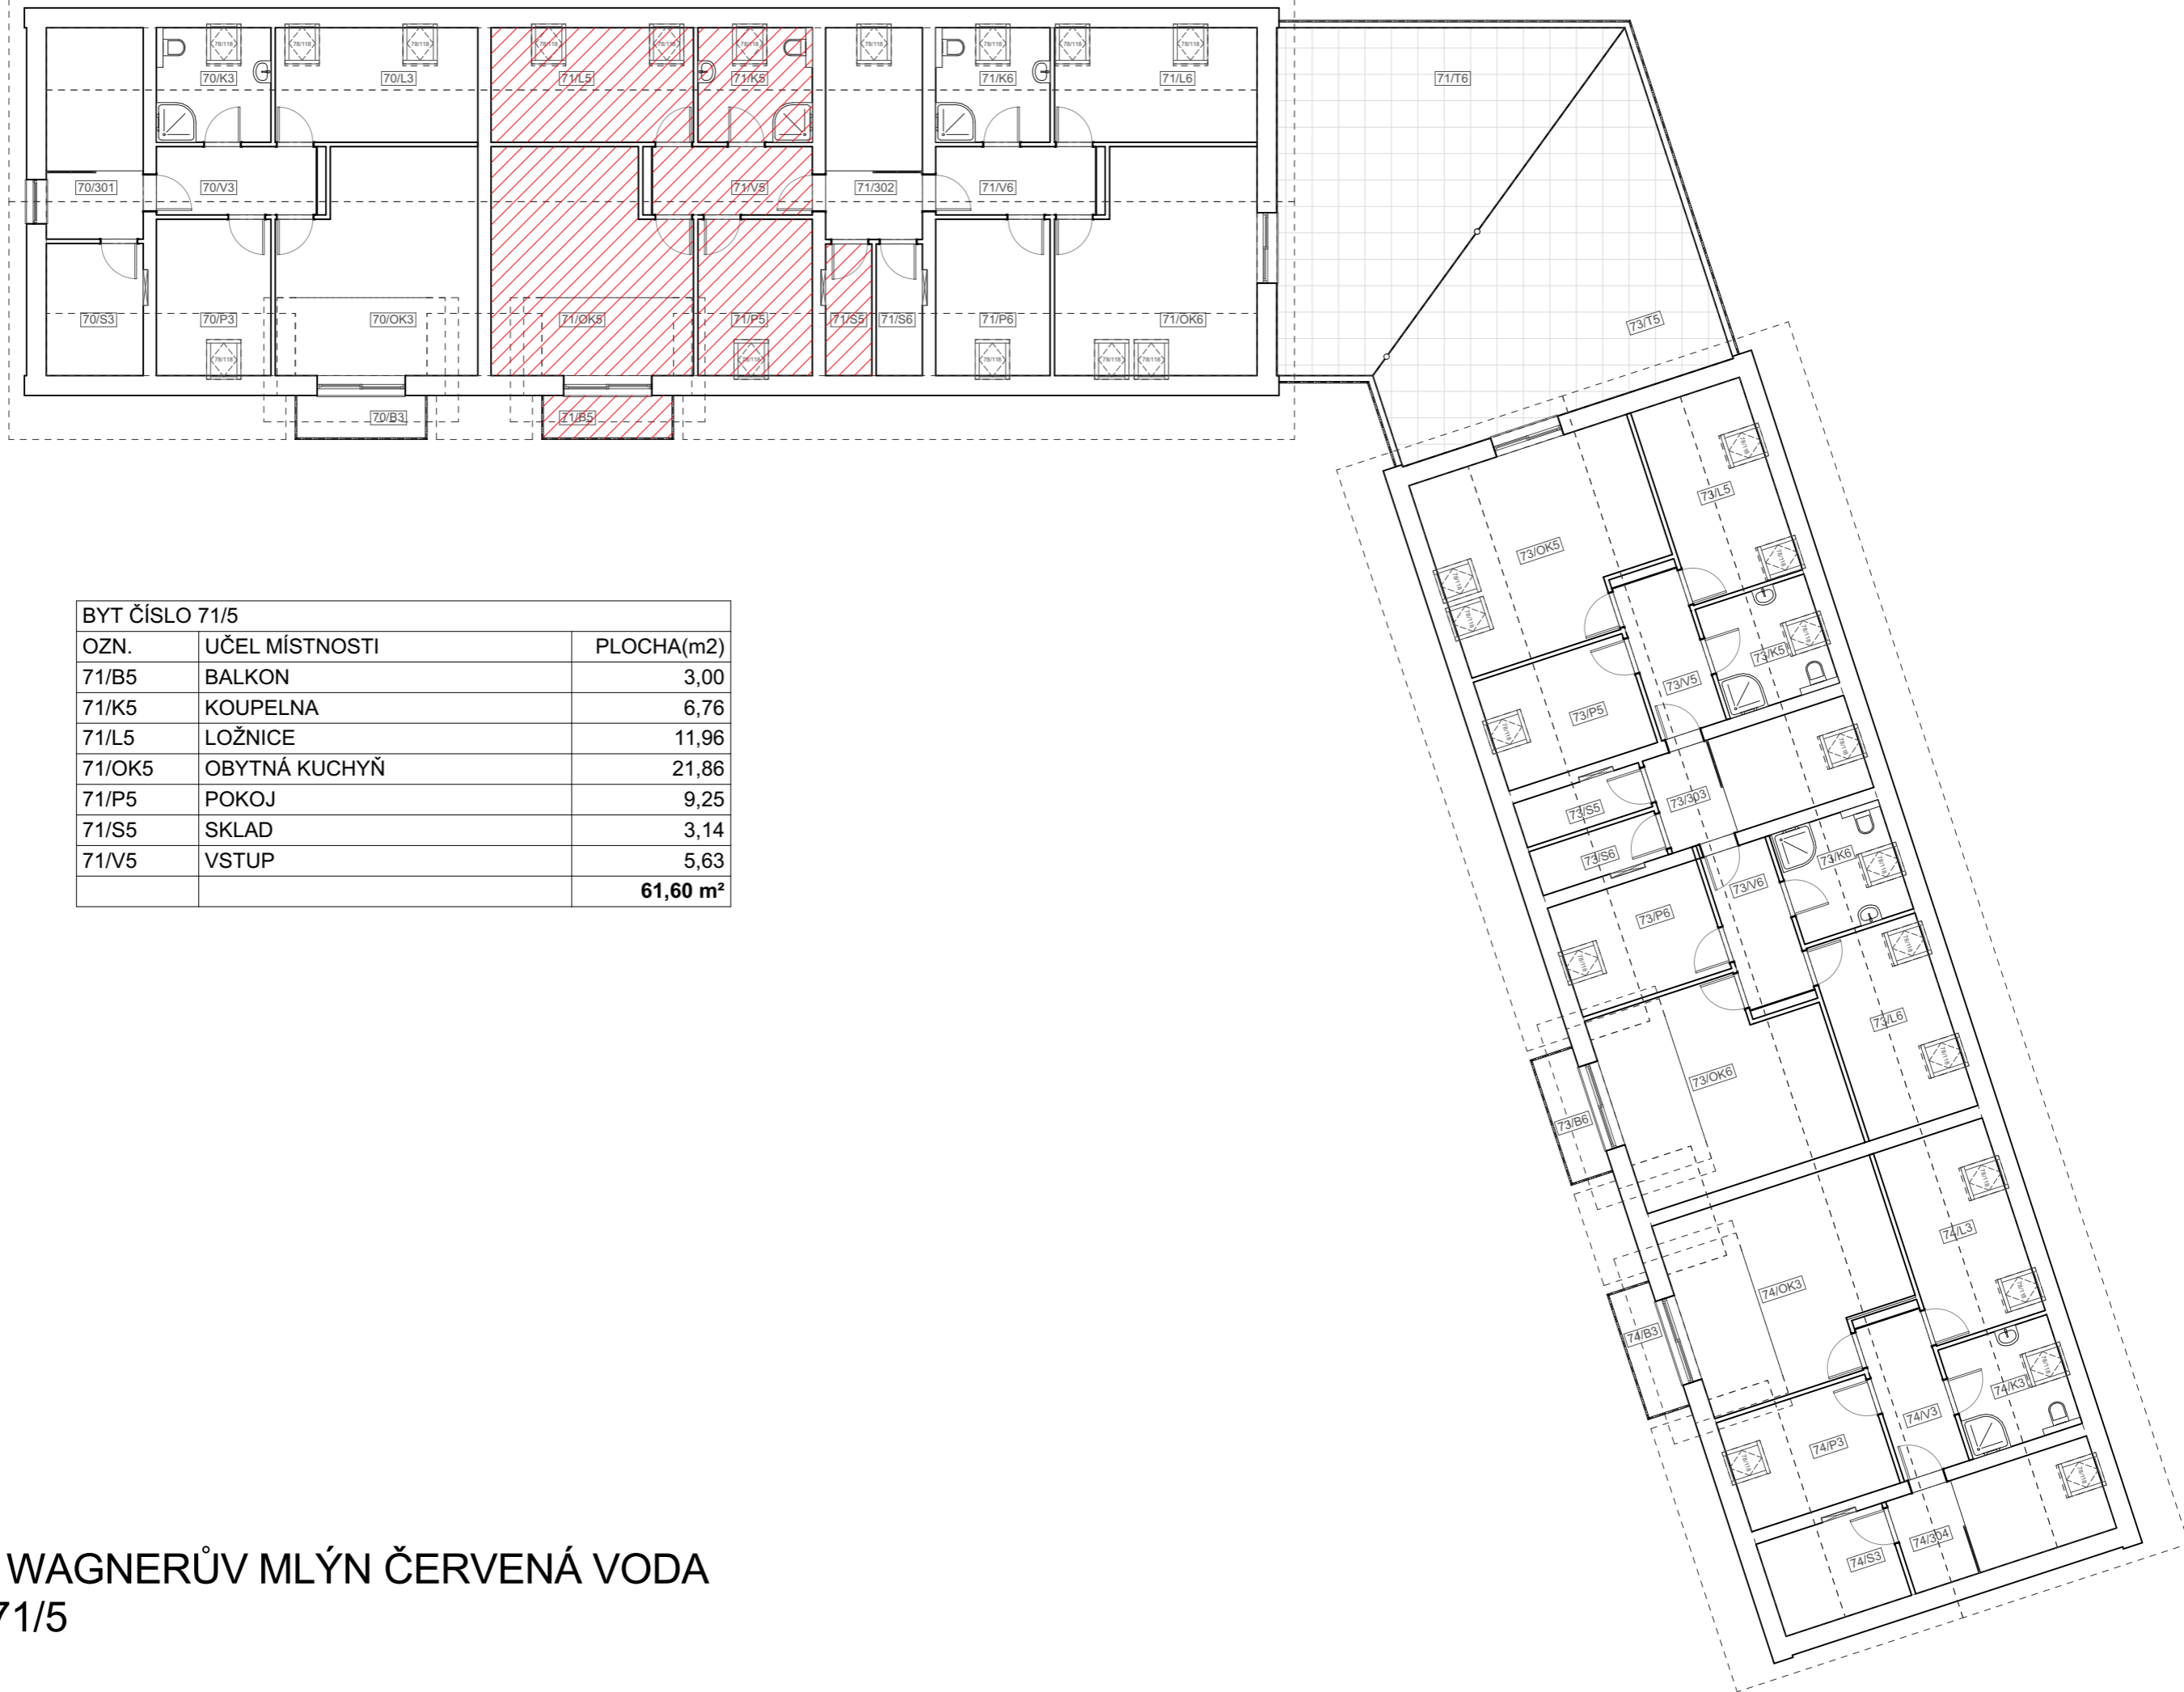

BYT ČÍSLO 71/5		
OZN.	UČEL MÍSTNOSTI	PLOCHA(m2)
71/B5	BALKON	3,00
71/K5	KOUPELNA	6,76
71/L5	LOŽNICE	11,96
71/OK5	OBYTNÁ KUCHYŇ	21,86
71/P5	POKOJ	9,25
71/S5	SKLAD	3,14
71/V5	VSTUP	5,63
		61,60 m²

BYTOVÝ DŮM WAGNERŮV MLÝN ČERVENÁ VODA
KARTA BYTU 71/5