


PŮDORYS 2. NP

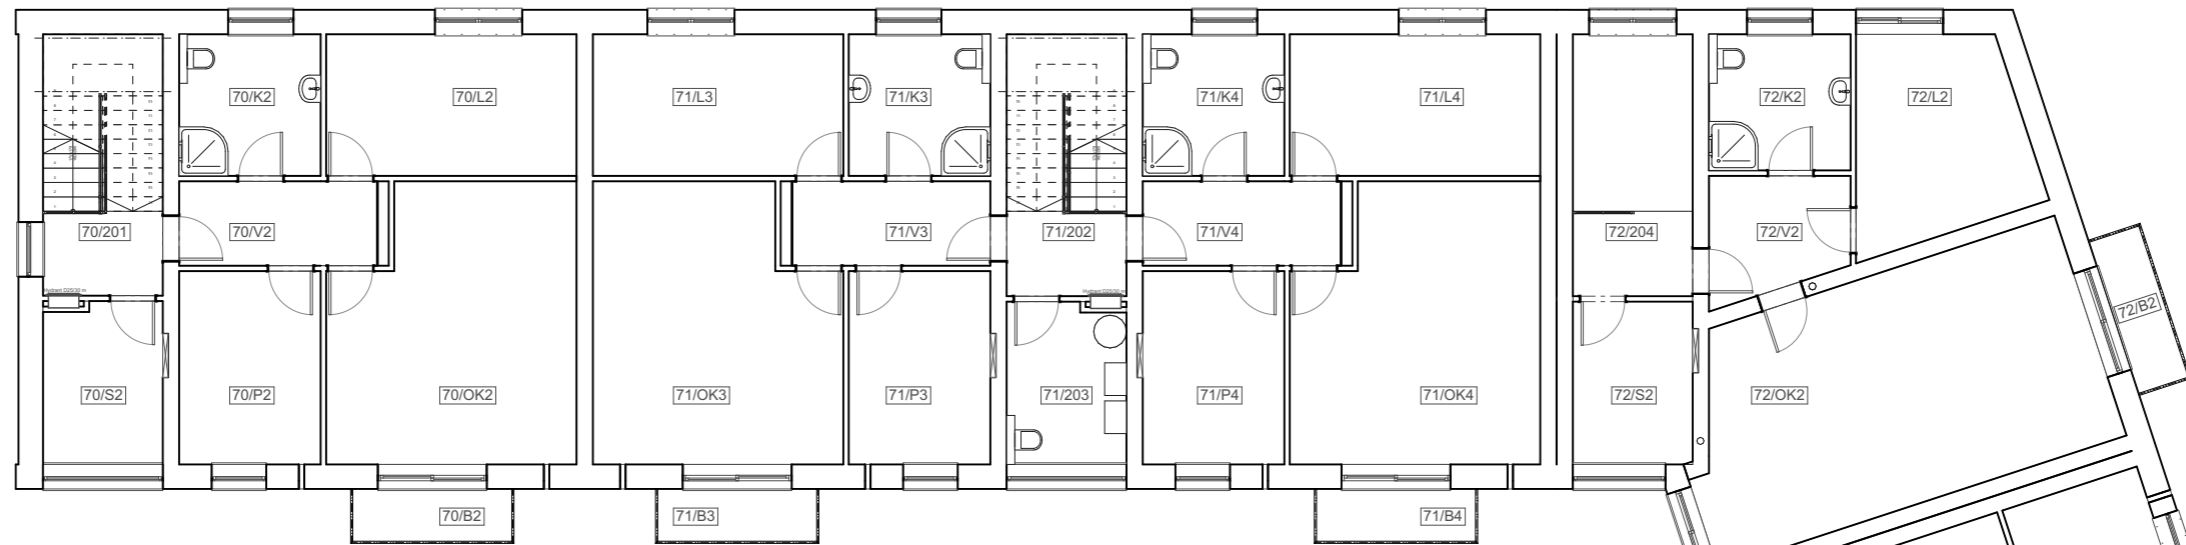

| BYT ČÍSLO 73/4 | | |
|----------------|----------------|----------------------------|
| OZN. | UČEL MÍSTNOSTI | PLOCHA(m2) |
| 73/B4 | BALKON | 3,00 |
| 73/K4 | KOUPELNA | 6,76 |
| 73/L4 | LOŽNICE | 11,96 |
| 73/OK4 | OBYTNÁ KUCHYŇ | 21,86 |
| 73/P4 | POKOJ | 9,25 |
| 73/S4 | SKLAD | 3,19 |
| 73/V4 | VSTUP | 5,64 |
| | | 61,66 m² |

PŮDORYS 1. NP



BYTOVÝ DŮM WAGNERŮV MLÝN ČERVENÁ VODA
KARTA BYTU 73/4