


PŮDORYS PODKROVÍ

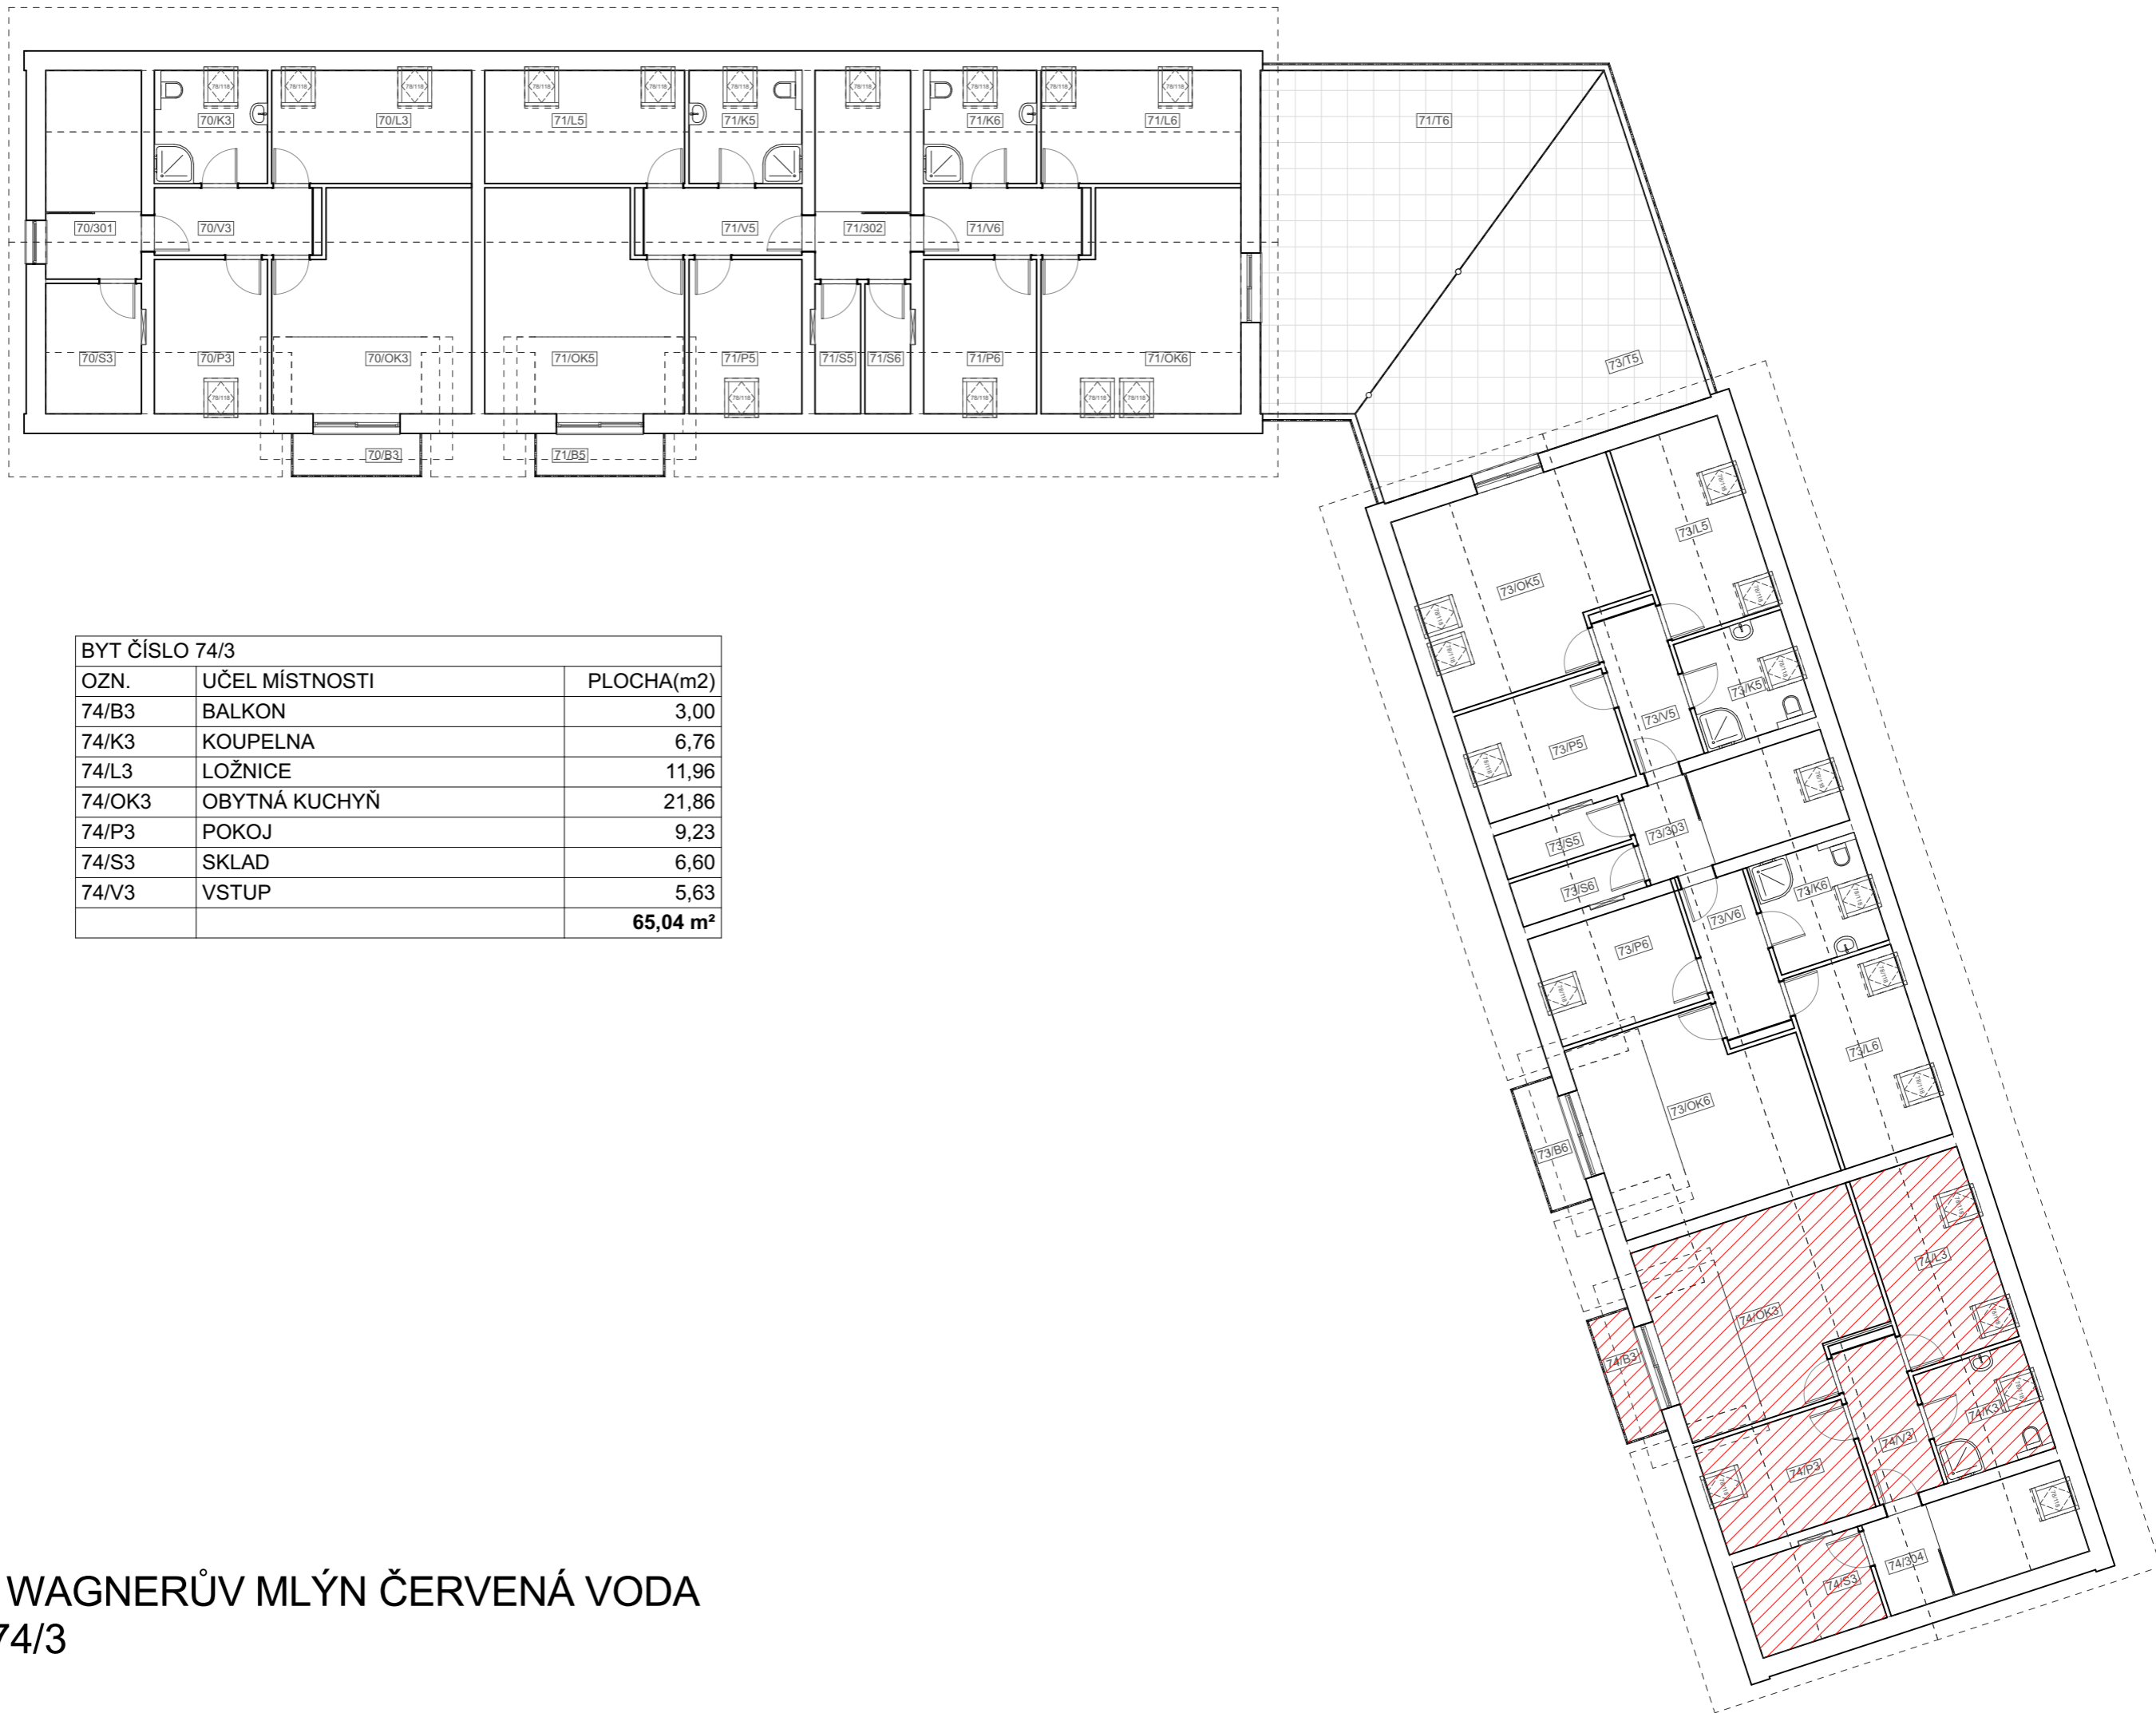

BYT ČÍSLO 74/3		
OZN.	UČEL MÍSTNOSTI	PLOCHA(m2)
74/B3	BALKON	3,00
74/K3	KOUPELNA	6,76
74/L3	LOŽNICE	11,96
74/OK3	OBYTNÁ KUCHYŇ	21,86
74/P3	POKOJ	9,23
74/S3	SKLAD	6,60
74/V3	VSTUP	5,63
		65,04 m²

BYTOVÝ DŮM WAGNERŮV MLÝN ČERVENÁ VODA
KARTA BYTU 74/3