


PŮDORYS 1. NP

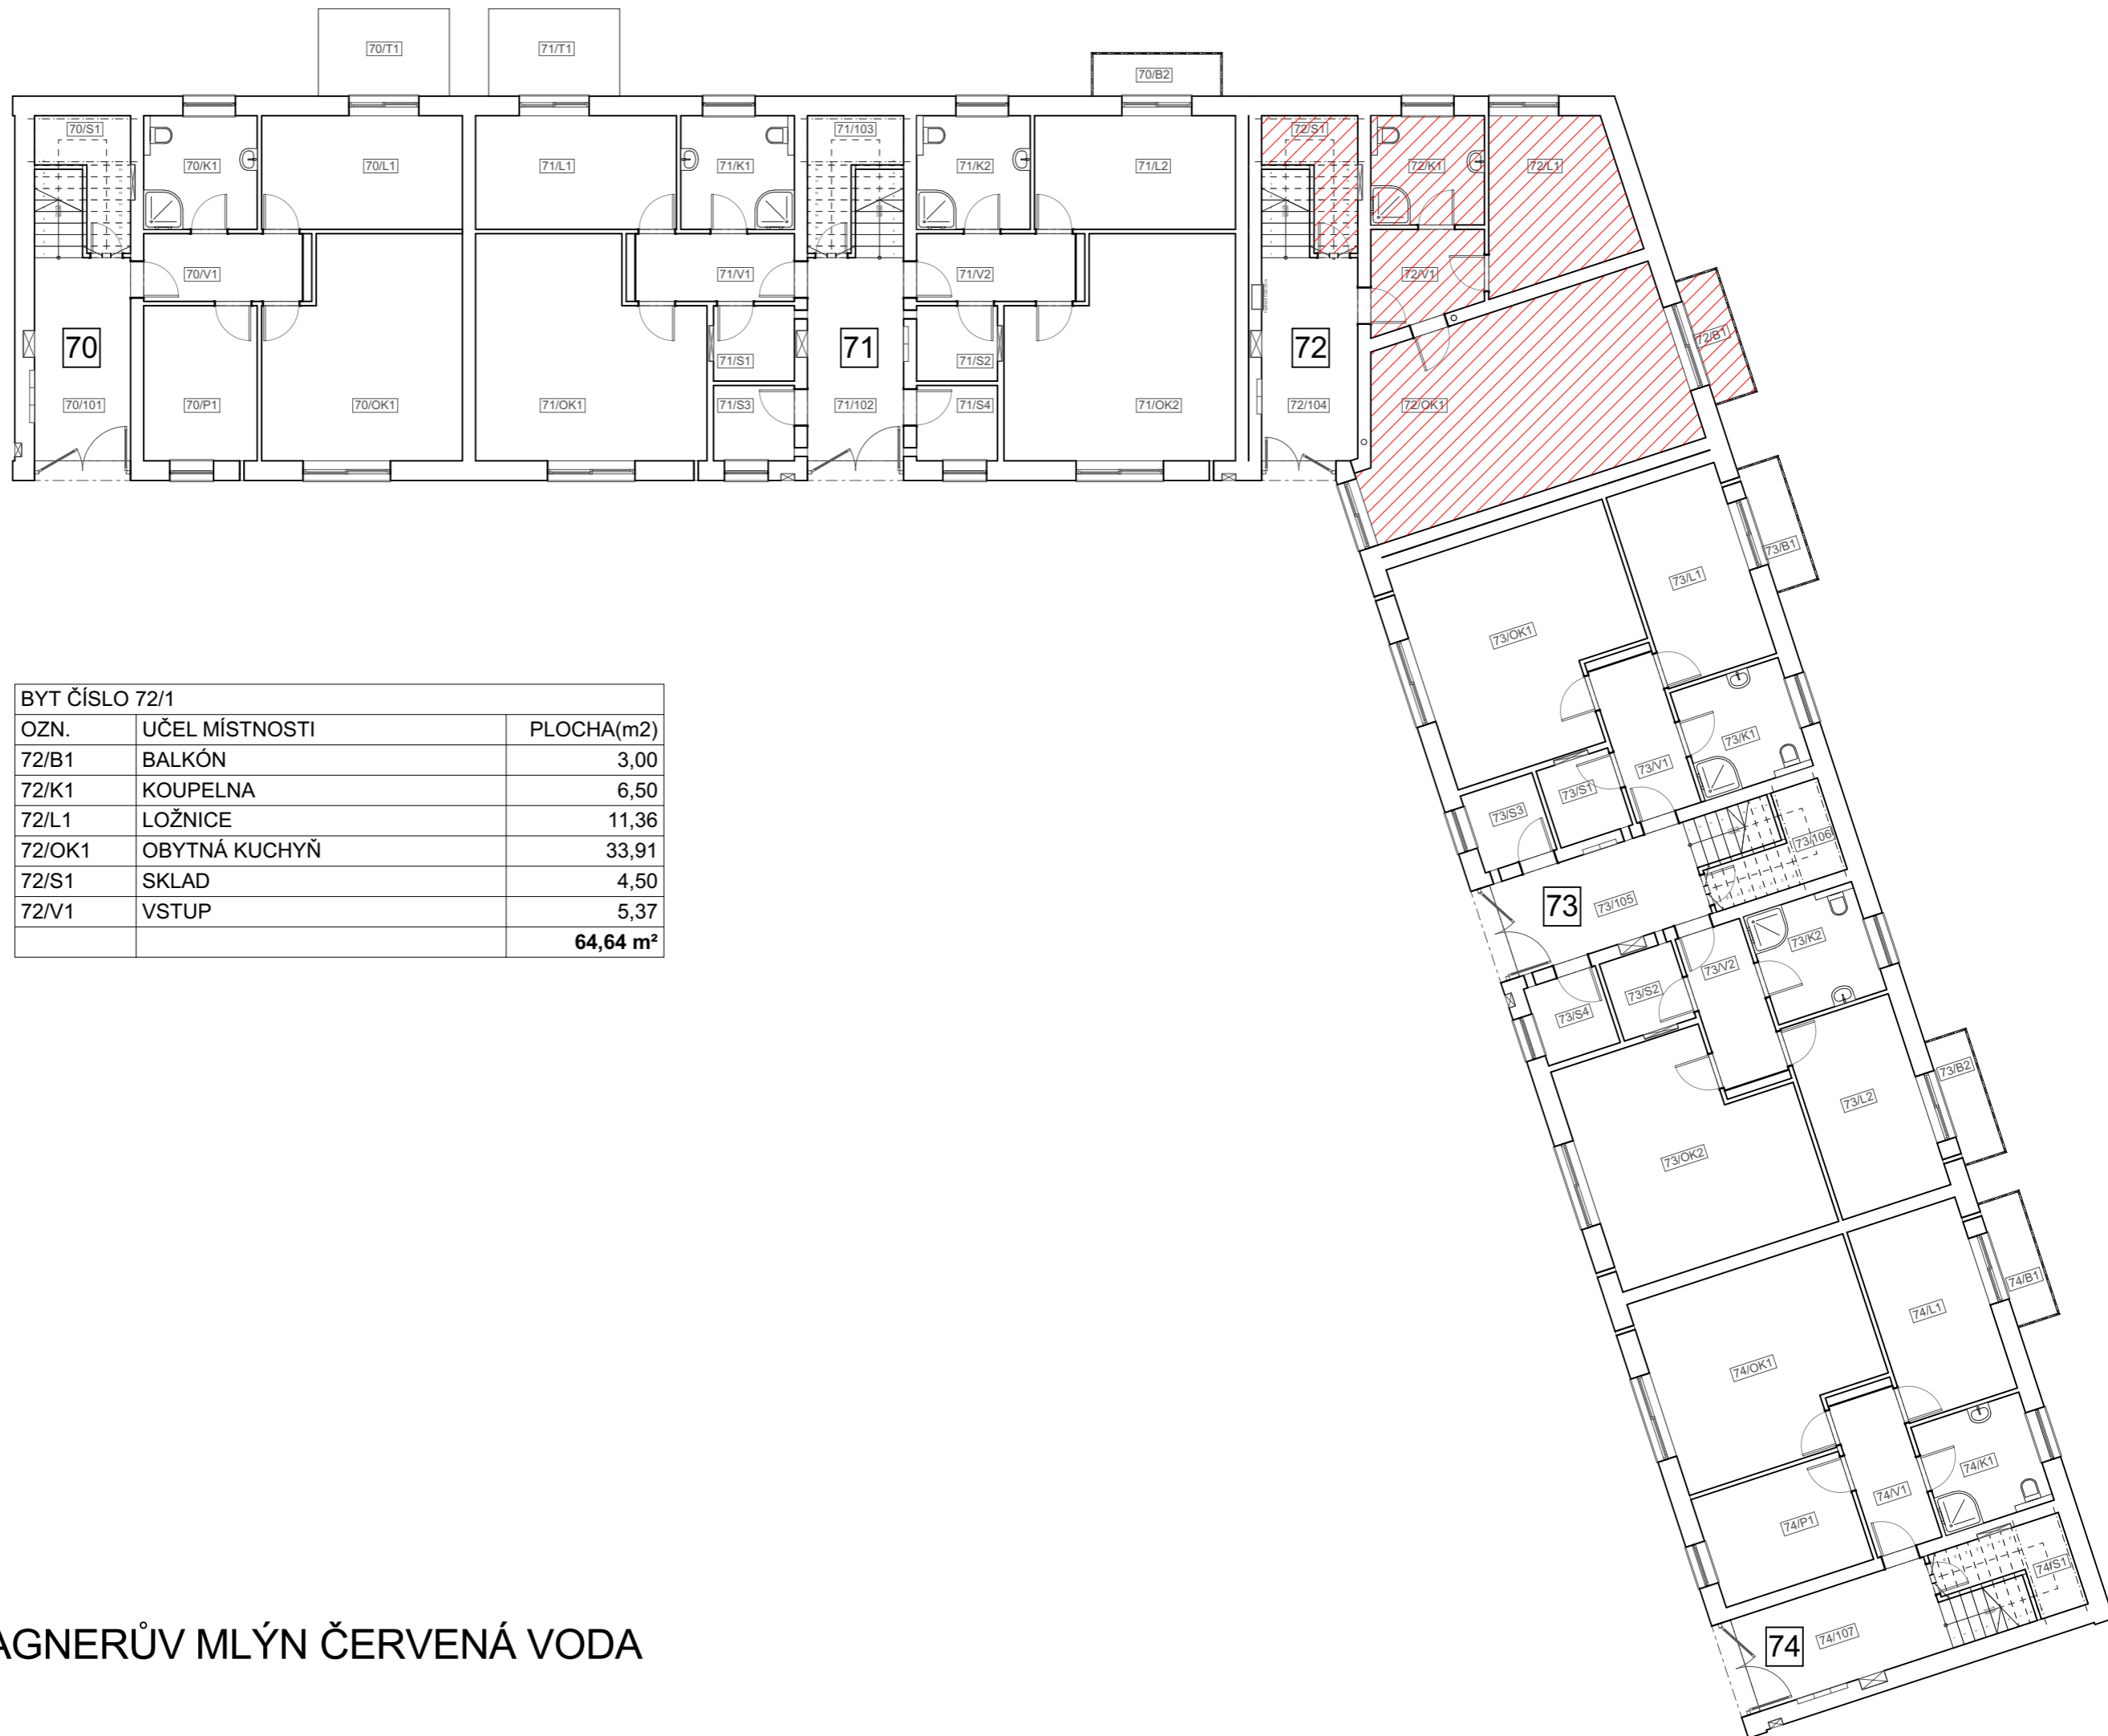

BYT ČÍSLO 72/1		
OZN.	UČEL MÍSTNOSTI	PLOCHA(m2)
72/B1	BALKÓN	3,00
72/K1	KOUPELNA	6,50
72/L1	LOŽNICE	11,36
72/OK1	OBYTNÁ KUCHYŇ	33,91
72/S1	SKLAD	4,50
72/V1	VSTUP	5,37
		64,64 m²

BYTOVÝ DŮM WAGNERŮV MLÝN ČERVENÁ VODA
KARTA BYTU 72/1