


PŮDORYS PODKROVÍ

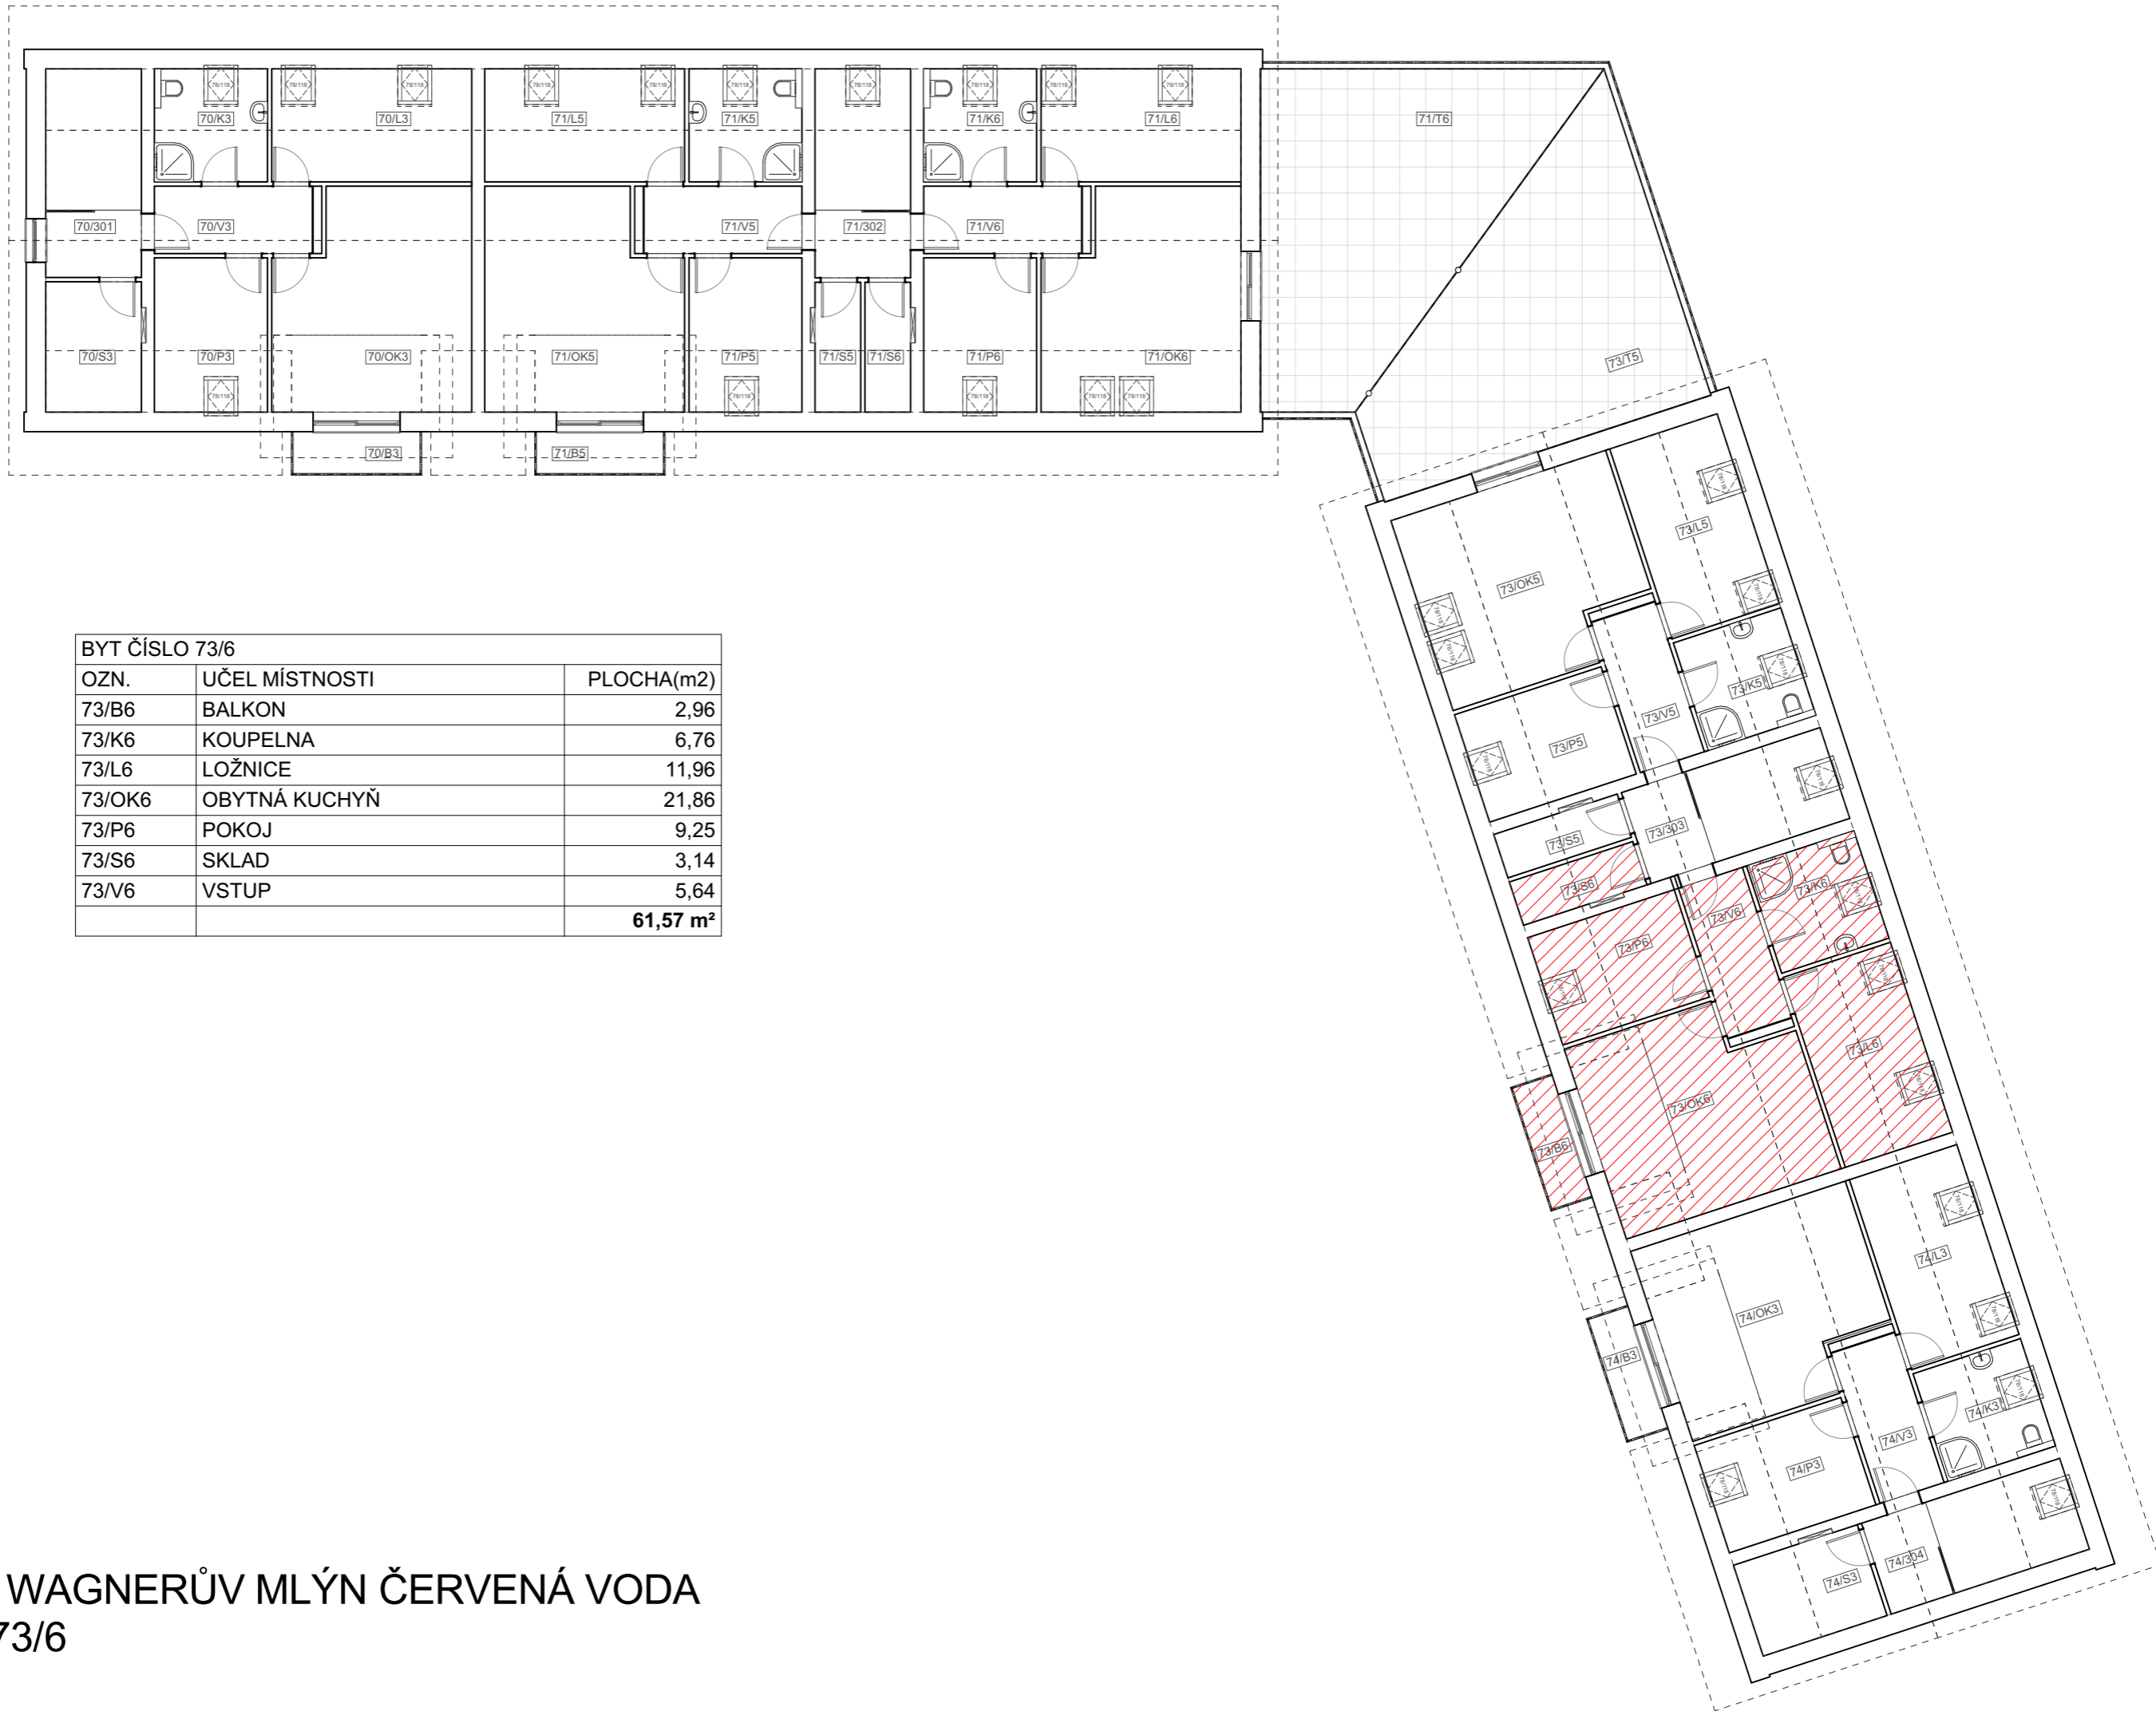

BYT ČÍSLO 73/6		
OZN.	UČEL MÍSTNOSTI	PLOCHA(m2)
73/B6	BALKON	2,96
73/K6	KOUPELNA	6,76
73/L6	LOŽNICE	11,96
73/OK6	OBYTNÁ KUCHYŇ	21,86
73/P6	POKOJ	9,25
73/S6	SKLAD	3,14
73/V6	VSTUP	5,64
		61,57 m²

BYTOVÝ DŮM WAGNERŮV MLÝN ČERVENÁ VODA
KARTA BYTU 73/6