


PŮDORYS 1. NP

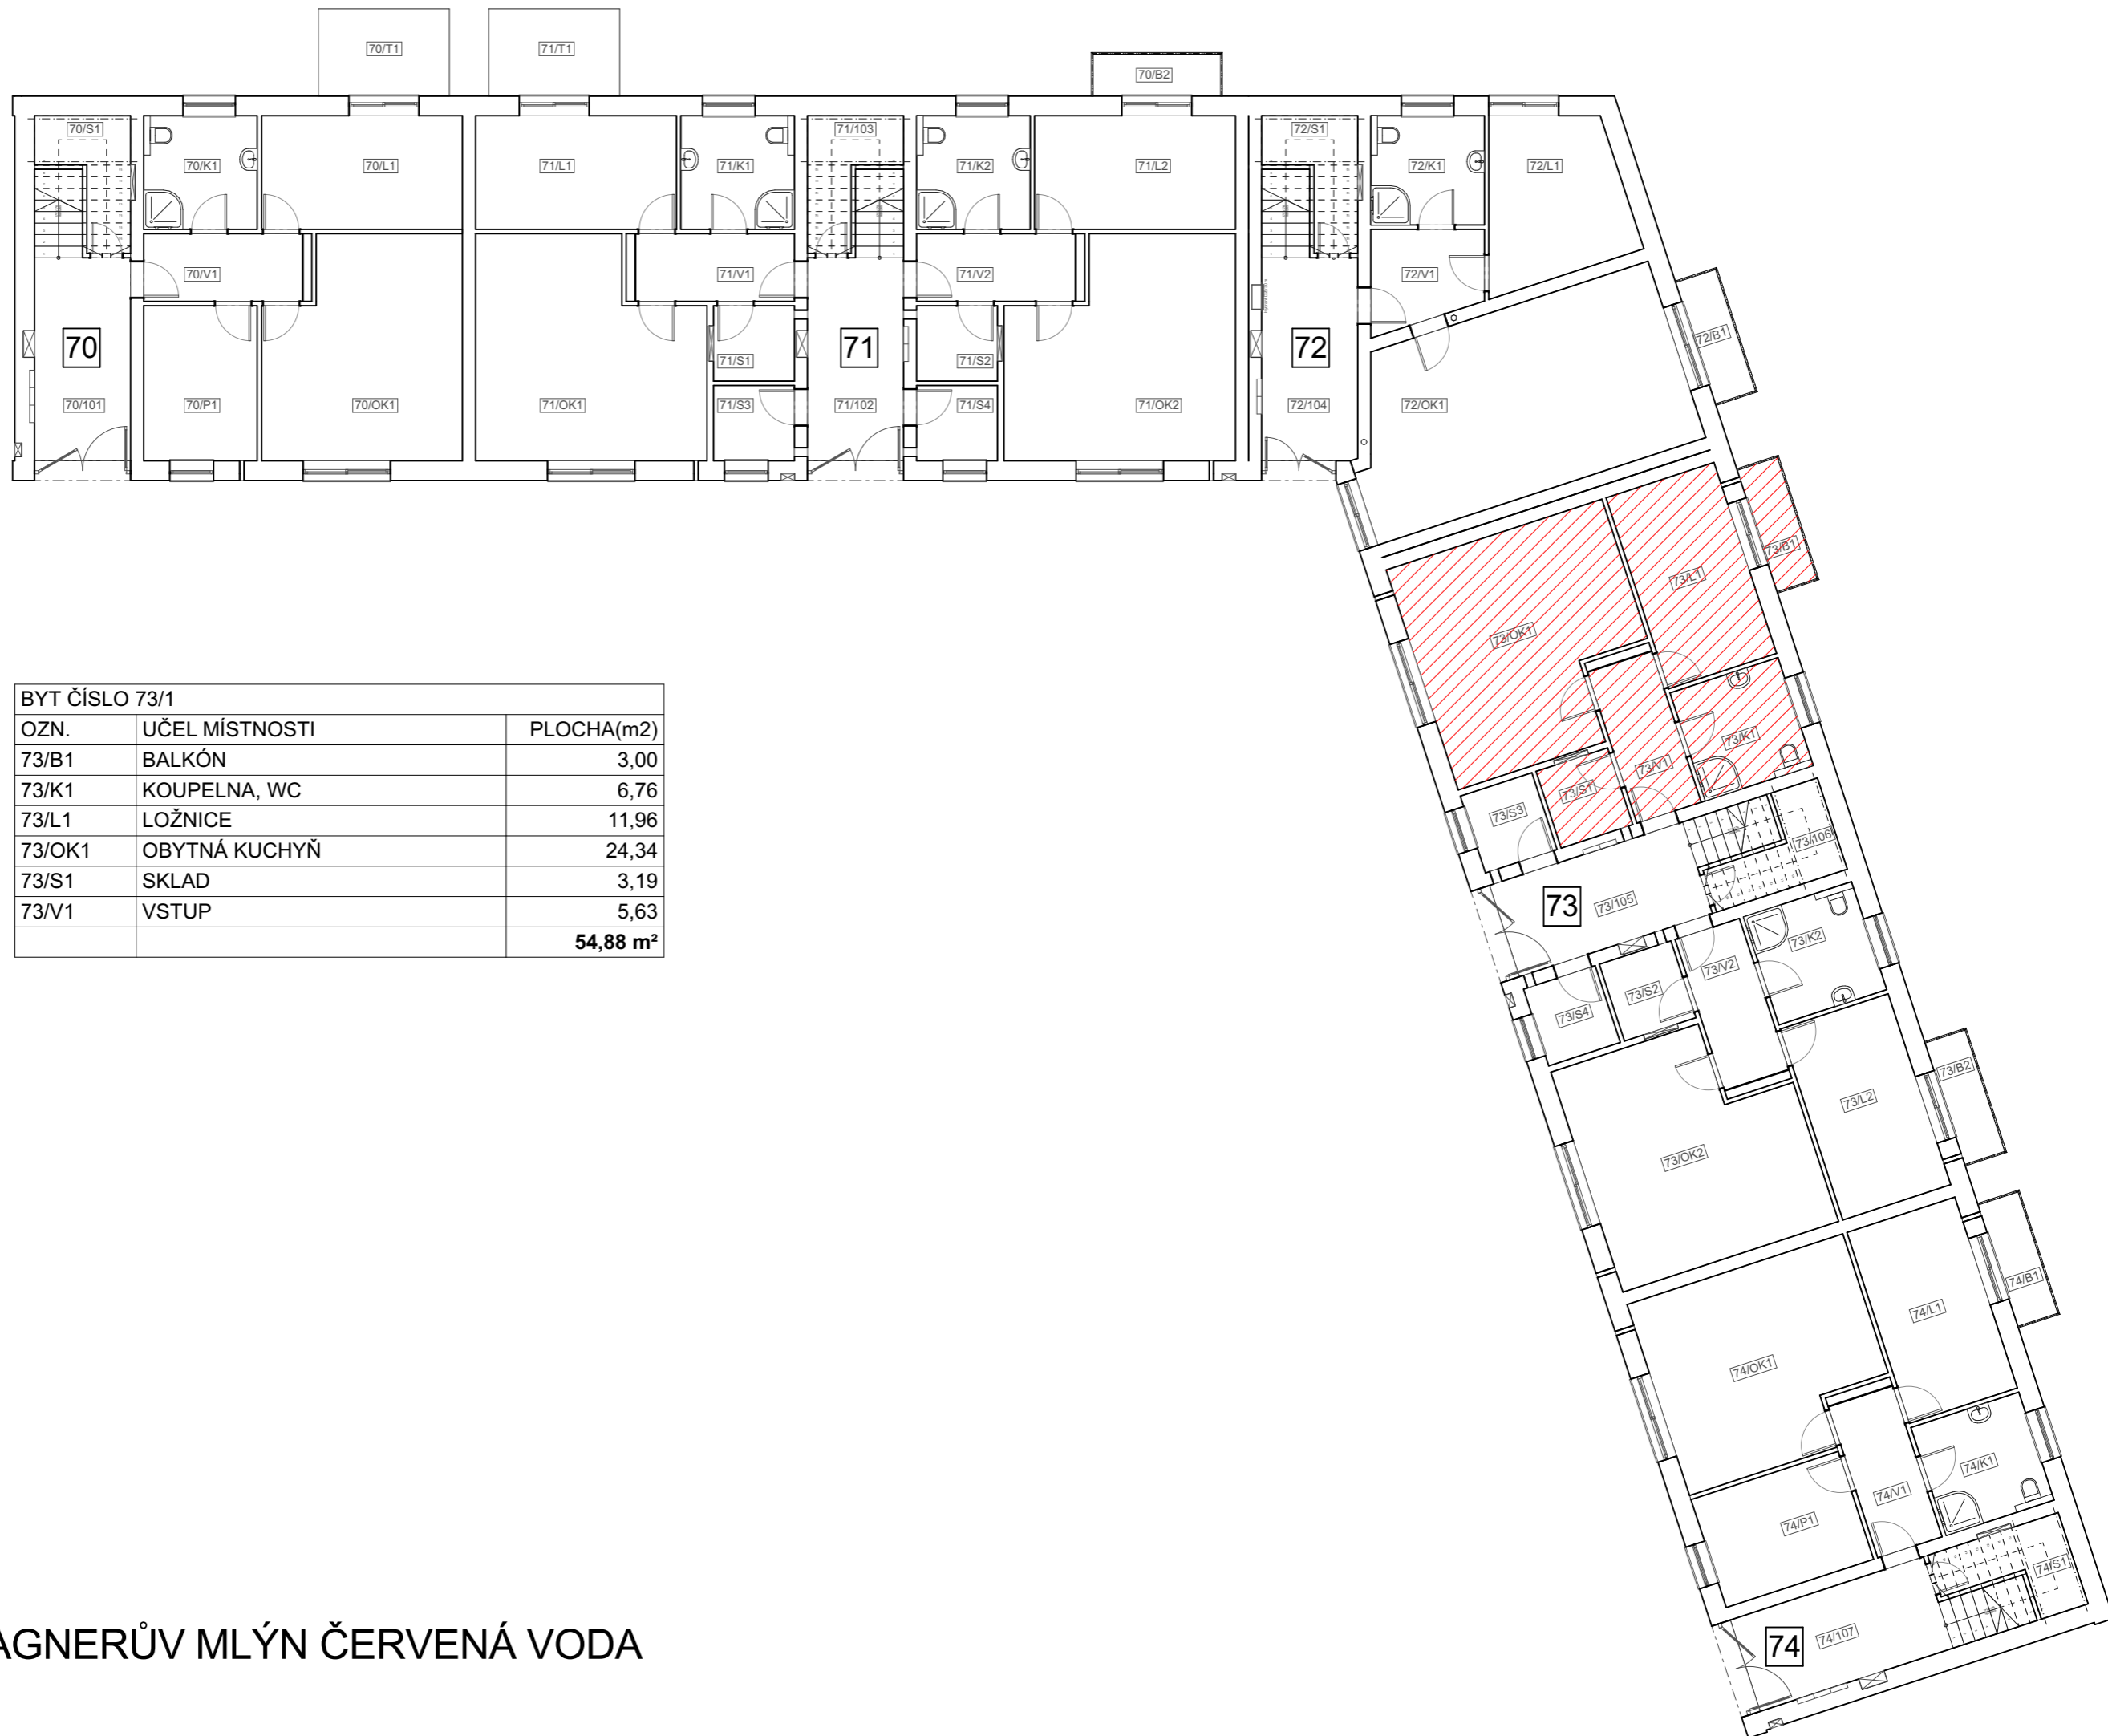

BYT ČÍSLO 73/1		
OZN.	UČEL MÍSTNOSTI	PLOCHA(m2)
73/B1	BALKÓN	3,00
73/K1	KOUPELNA, WC	6,76
73/L1	LOŽNICE	11,96
73/OK1	OBYTNÁ KUCHYŇ	24,34
73/S1	SKLAD	3,19
73/V1	VSTUP	5,63
		54,88 m²

BYTOVÝ DŮM WAGNERŮV MLÝN ČERVENÁ VODA
KARTA BYTU 73/1