


# PŮDORYS 2. NP

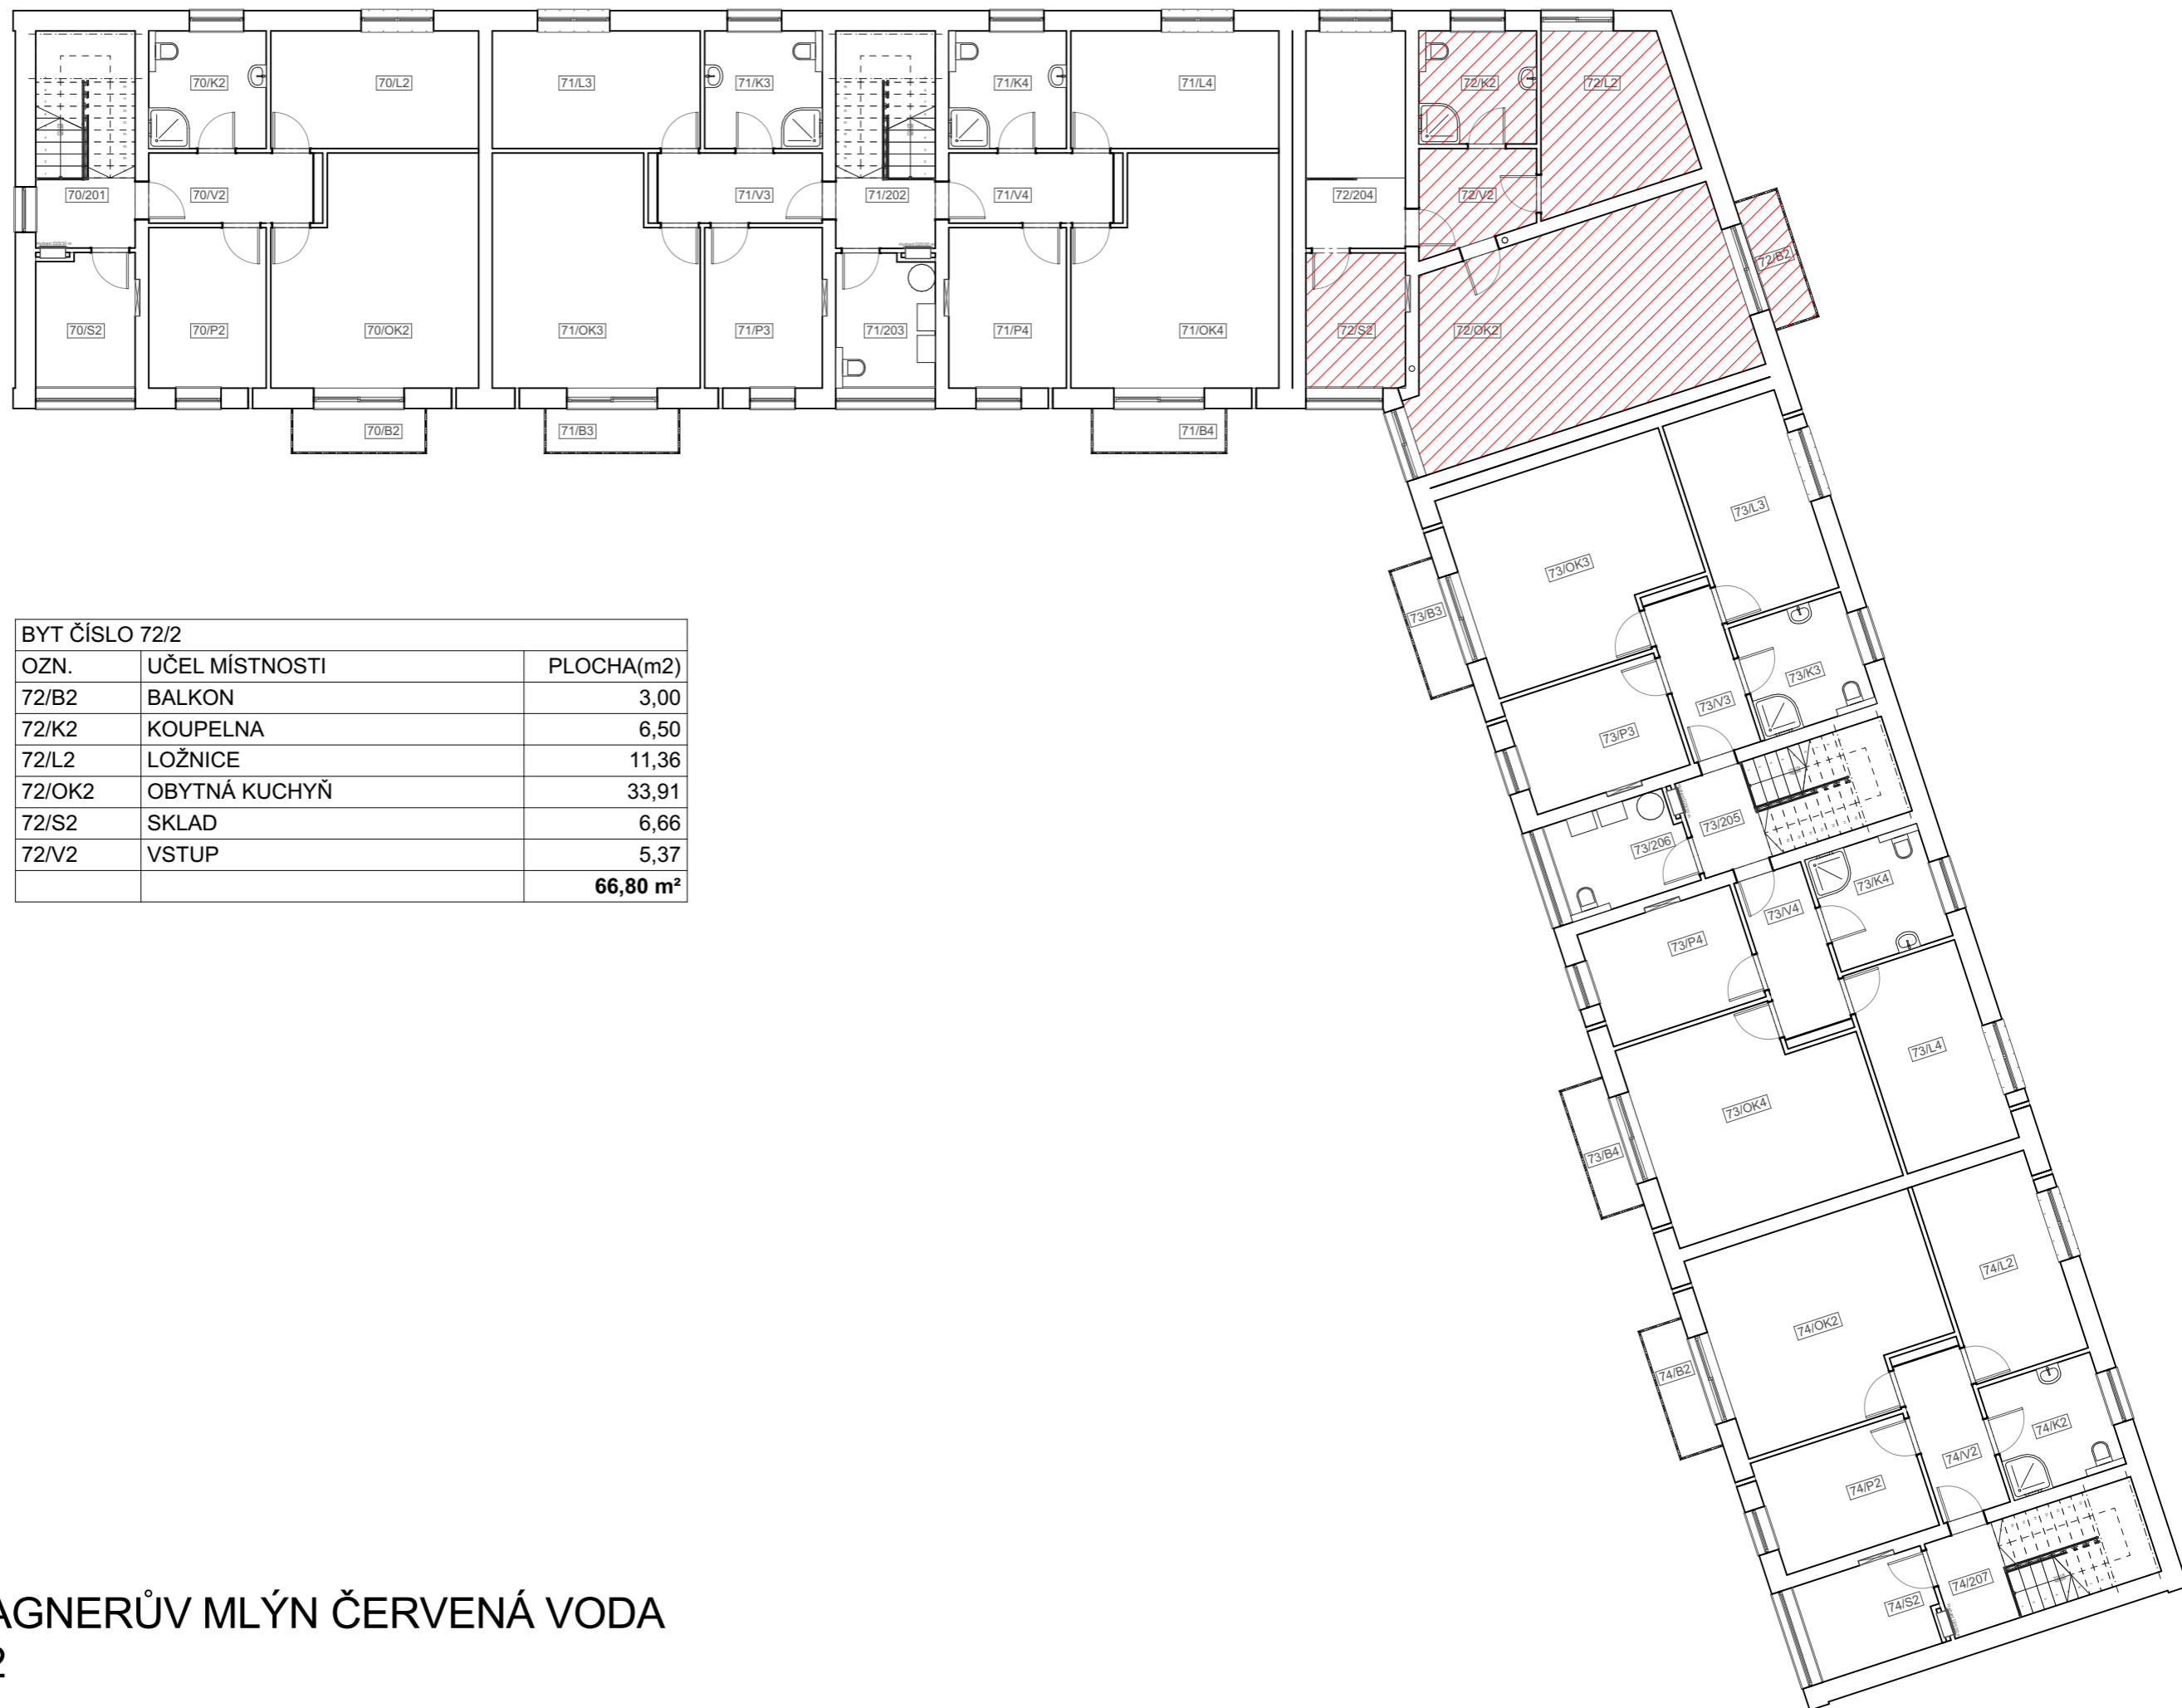

BYT ČÍSLO 72/2		
OZN.	UČEL MÍSTNOSTI	PLOCHA(m2)
72/B2	BALKON	3,00
72/K2	KOUPELNA	6,50
72/L2	LOŽNICE	11,36
72/OK2	OBYTNÁ KUCHYŇ	33,91
72/S2	SKLAD	6,66
72/V2	VSTUP	5,37
		<b>66,80 m<sup>2</sup></b>

BYTOVÝ DŮM WAGNERŮV MLÝN ČERVENÁ VODA  
KARTA BYTU 72/2