


PŮDORYS PODKROVÍ

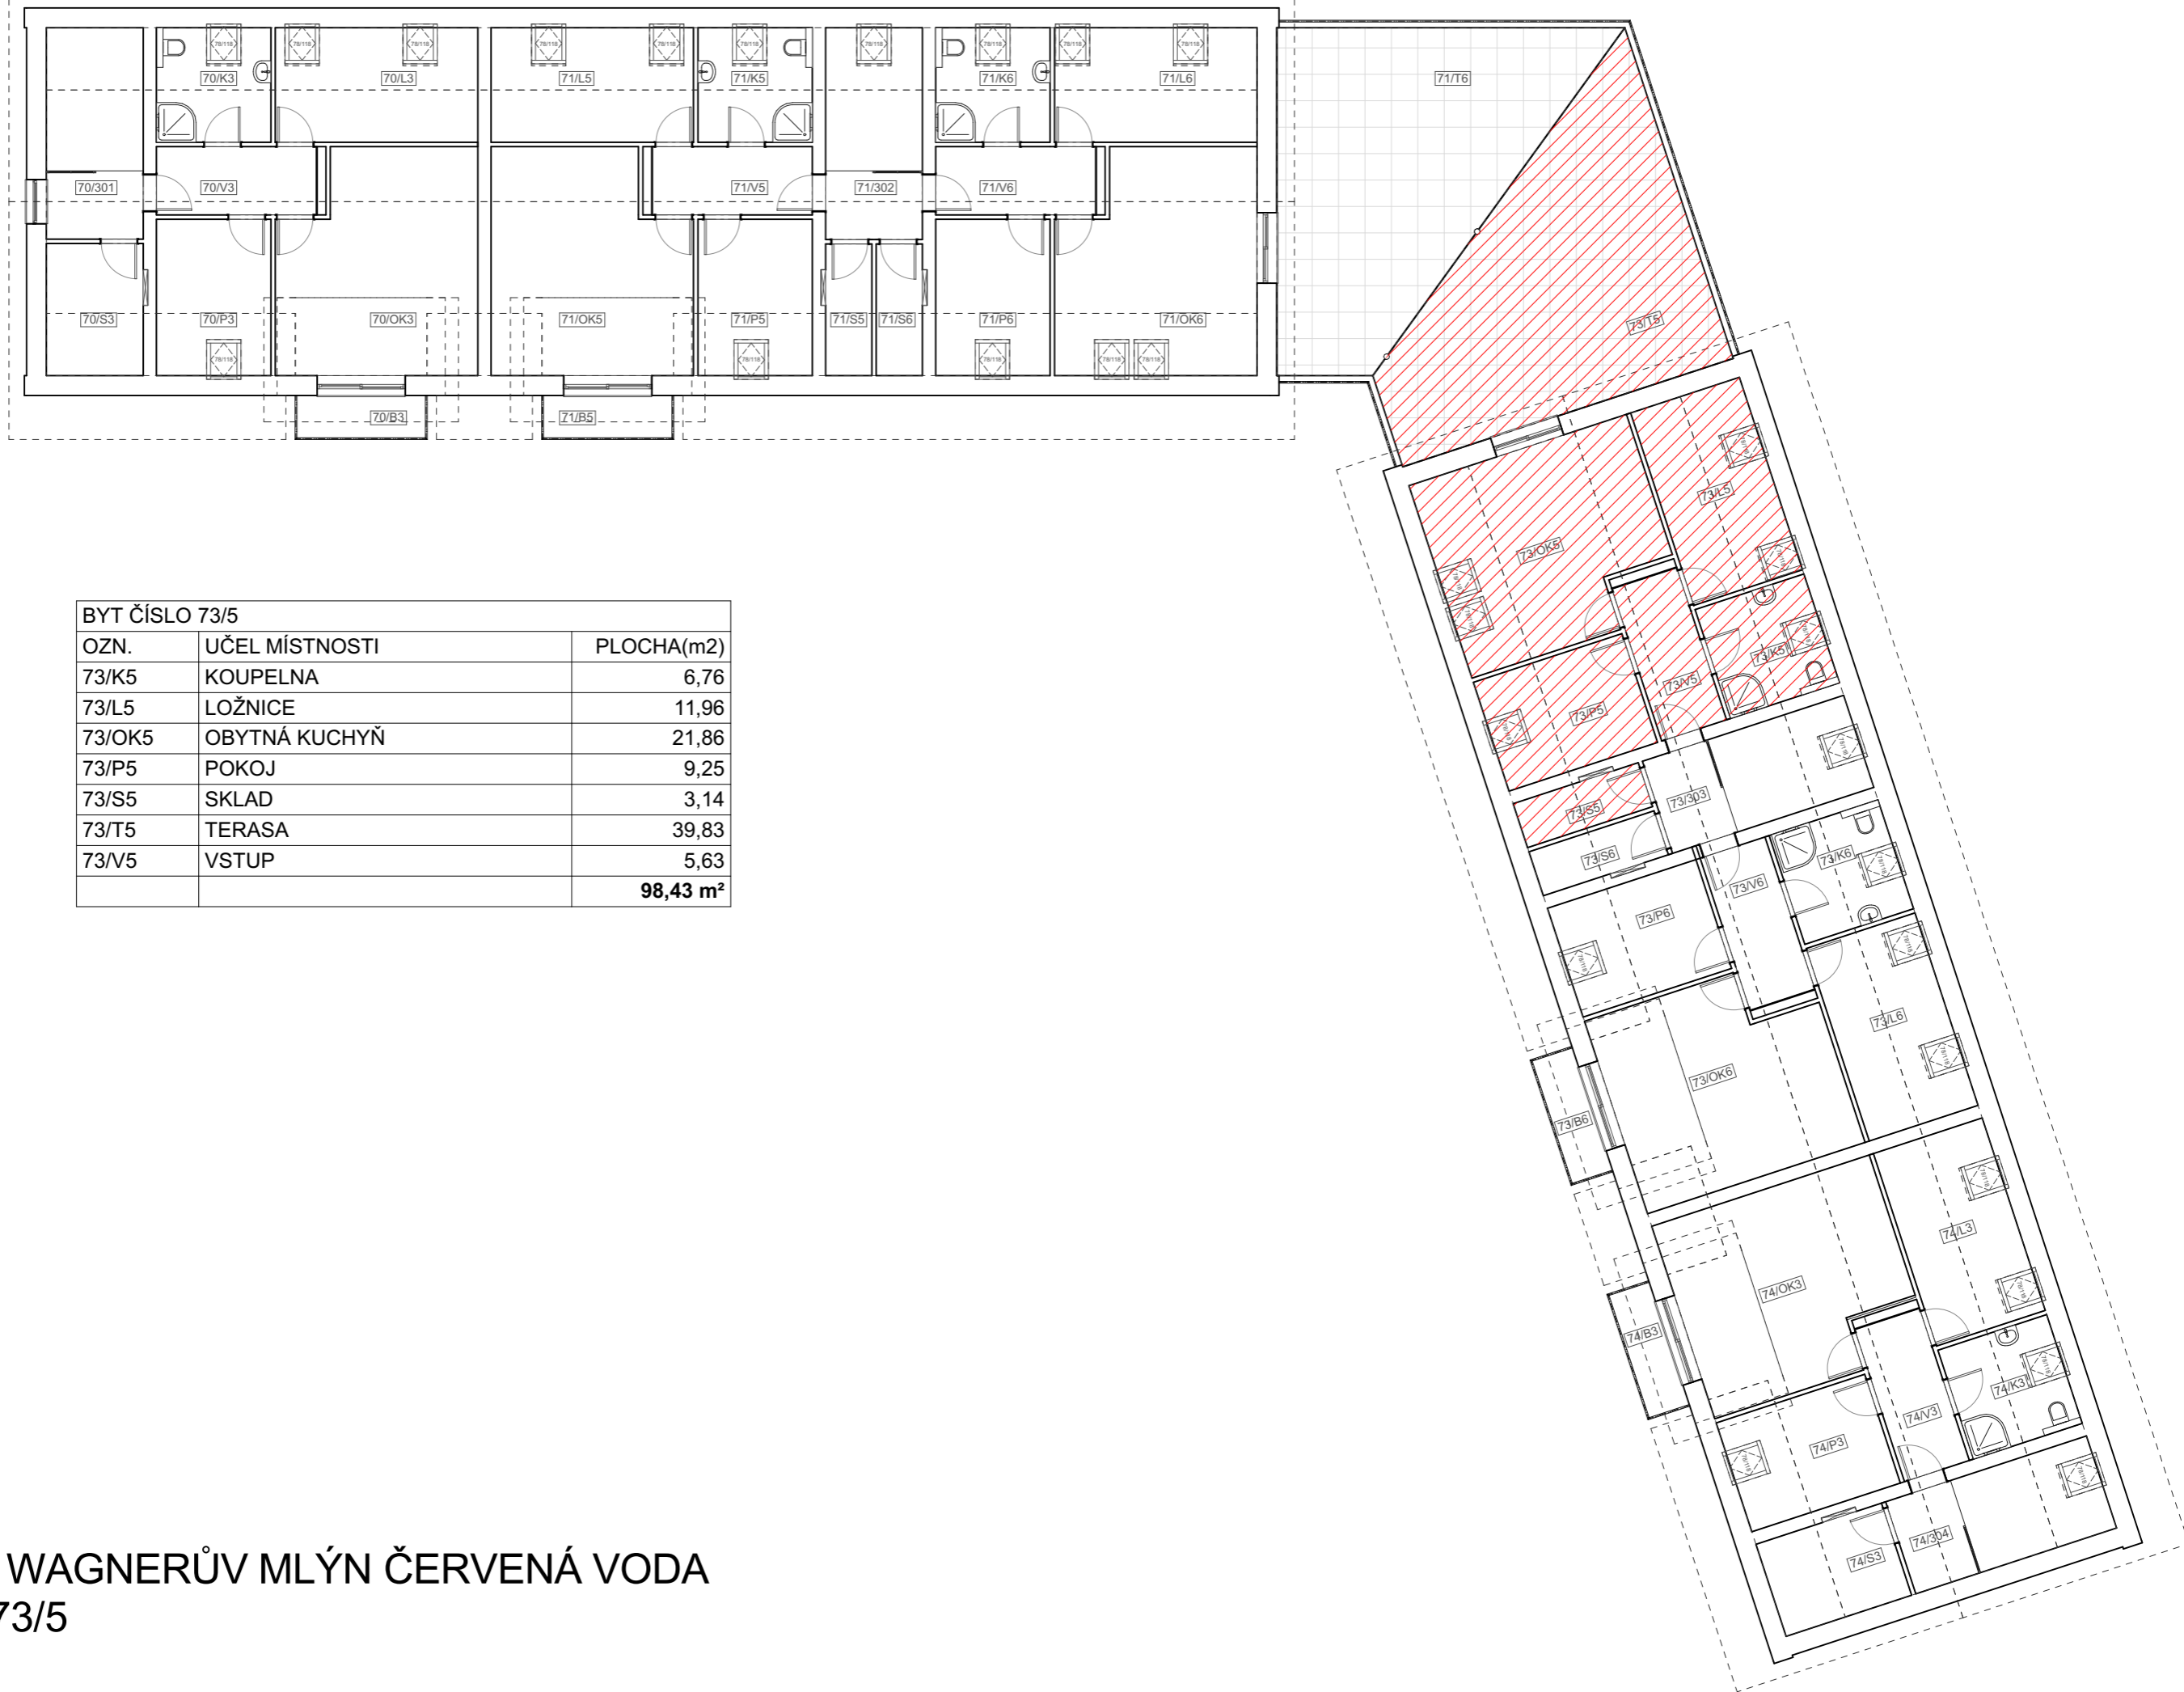

BYT ČÍSLO 73/5		
OZN.	UČEL MÍSTNOSTI	PLOCHA(m2)
73/K5	KOUPELNA	6,76
73/L5	LOŽNICE	11,96
73/OK5	OBYTNÁ KUCHYŇ	21,86
73/P5	POKOJ	9,25
73/S5	SKLAD	3,14
73/T5	TERASA	39,83
73/V5	VSTUP	5,63
		98,43 m²

BYTOVÝ DŮM WAGNERŮV MLÝN ČERVENÁ VODA
KARTA BYTU 73/5