


PŮDORYS PODKROVÍ

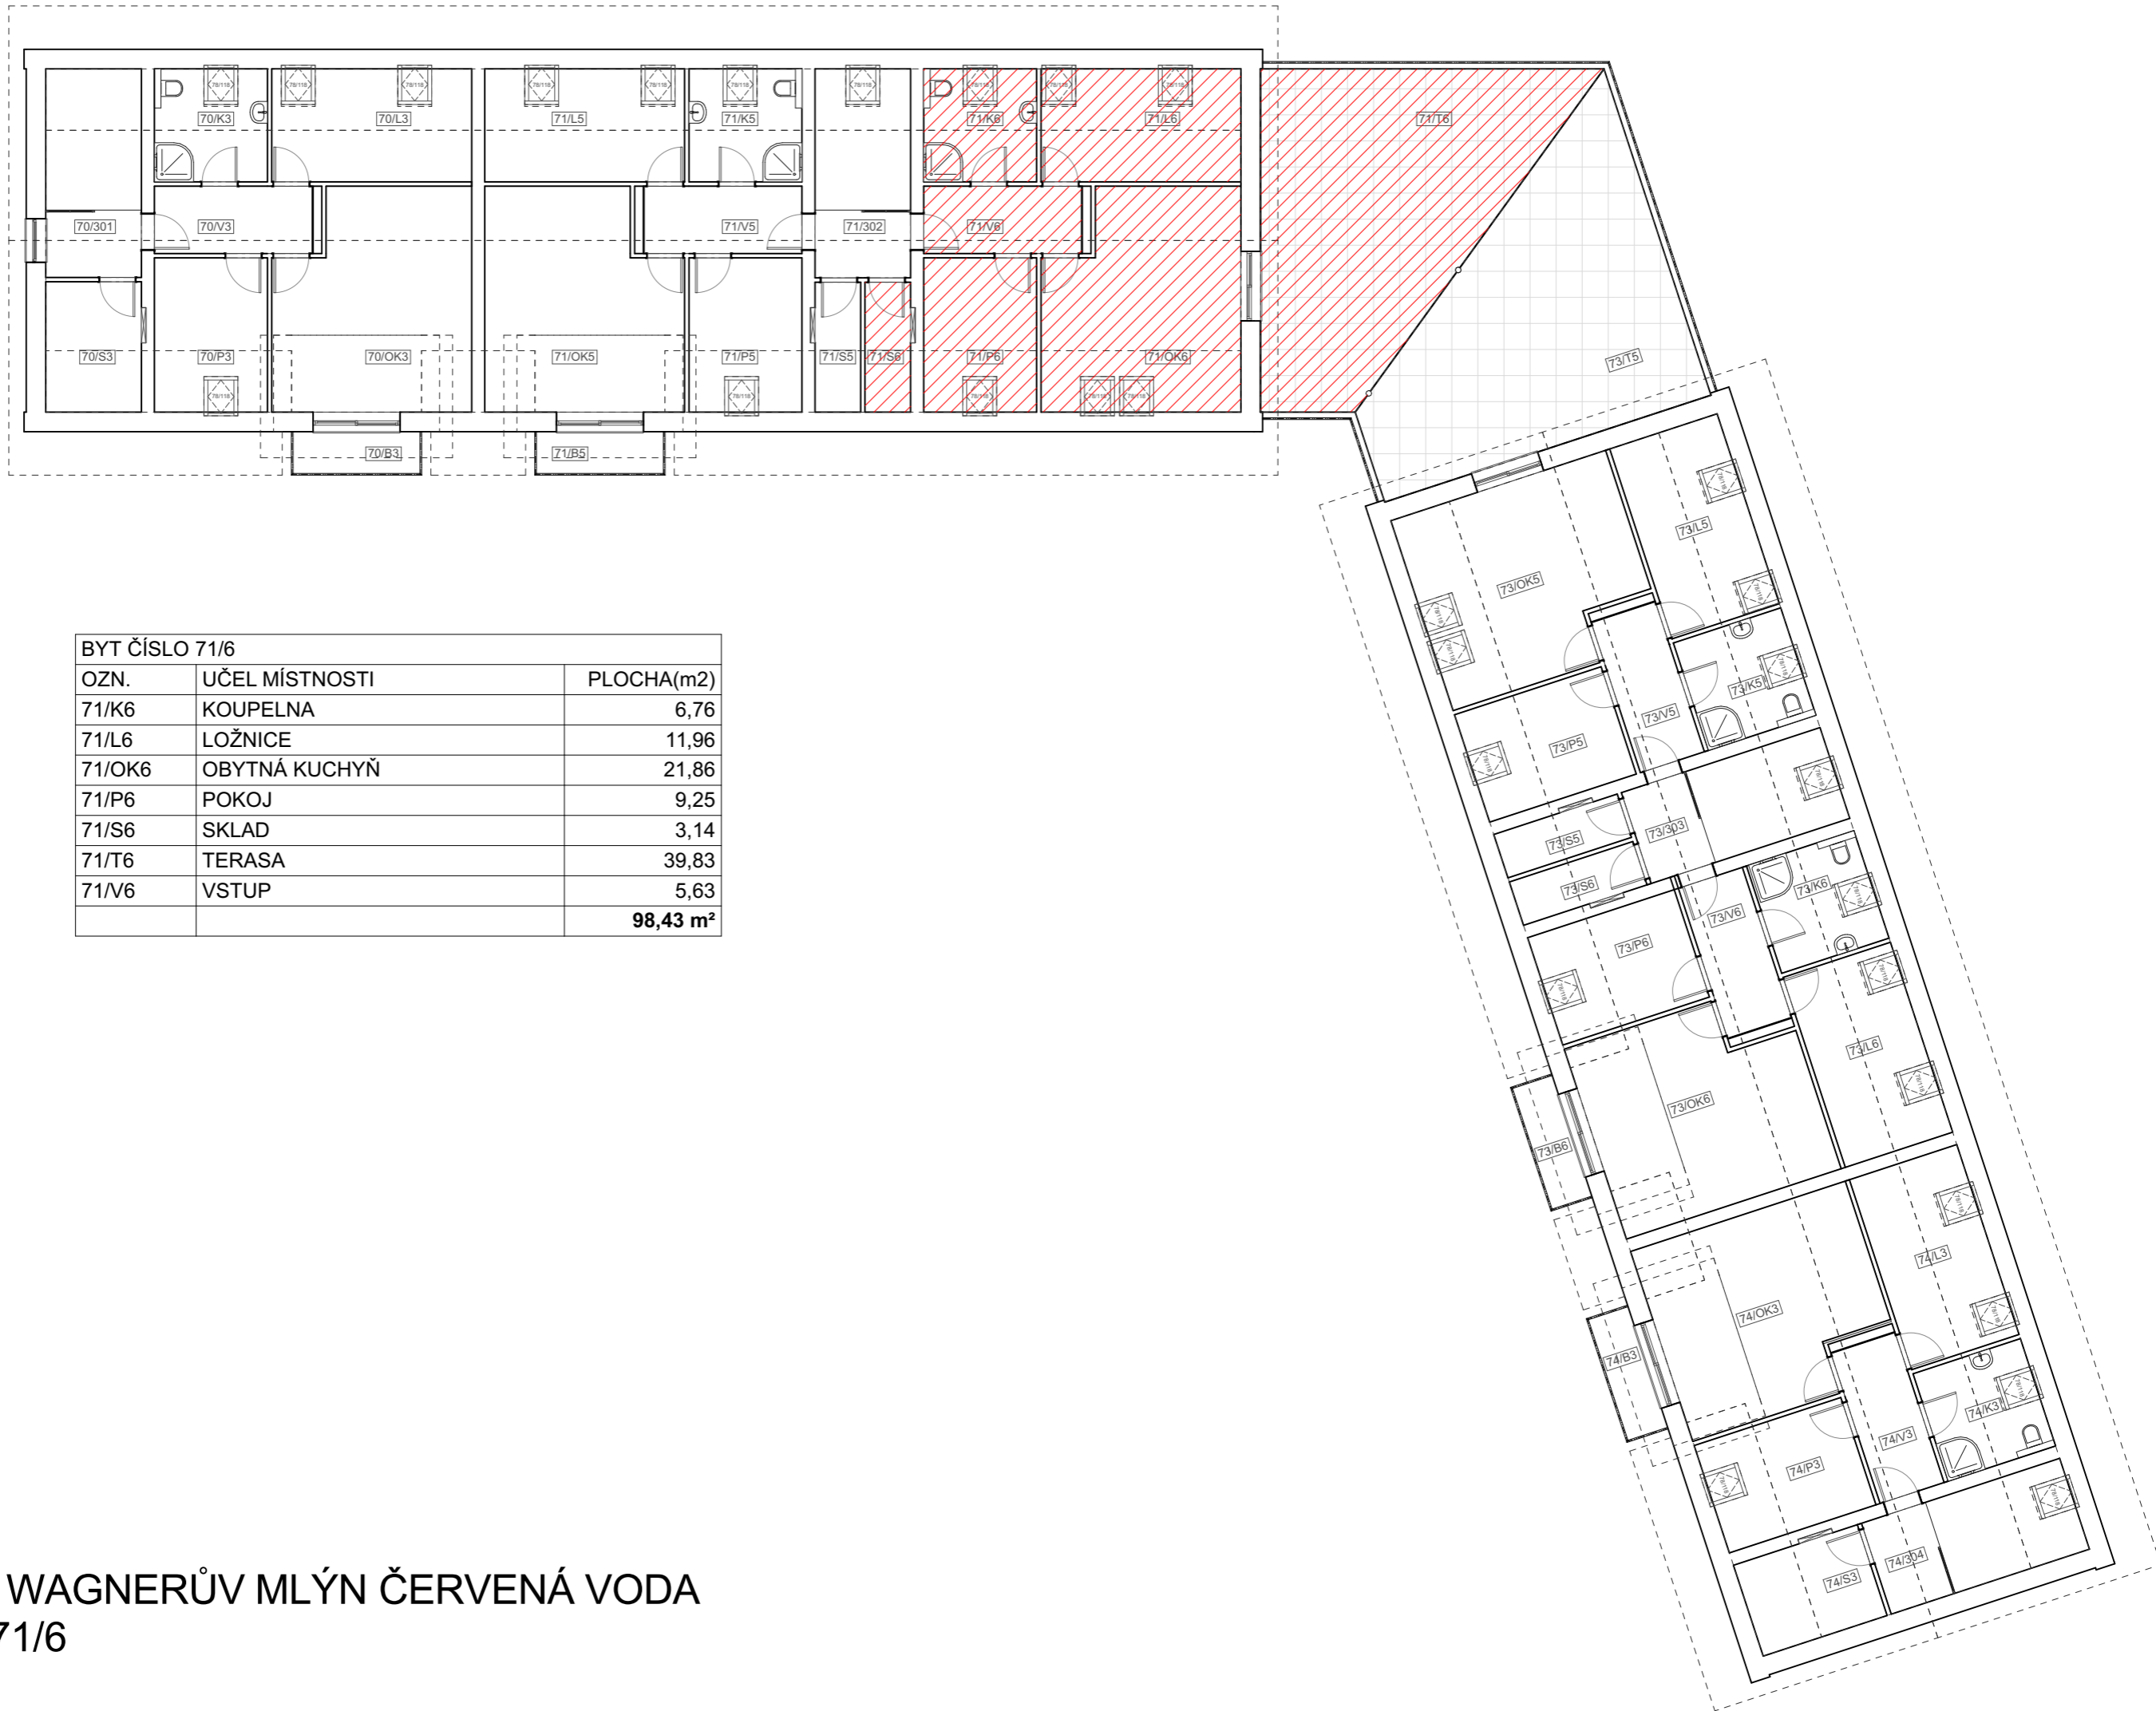

BYT ČÍSLO 71/6		
OZN.	UČEL MÍSTNOSTI	PLOCHA(m ²)
71/K6	KOUPELNA	6,76
71/L6	LOŽNICE	11,96
71/OK6	OBYTNÁ KUCHYŇ	21,86
71/P6	POKOJ	9,25
71/S6	SKLAD	3,14
71/T6	TERASA	39,83
71/V6	VSTUP	5,63
		98,43 m²

BYTOVÝ DŮM WAGNERŮV MLÝN ČERVENÁ VODA
KARTA BYTU 71/6