


# PŮDORYS 1. NP

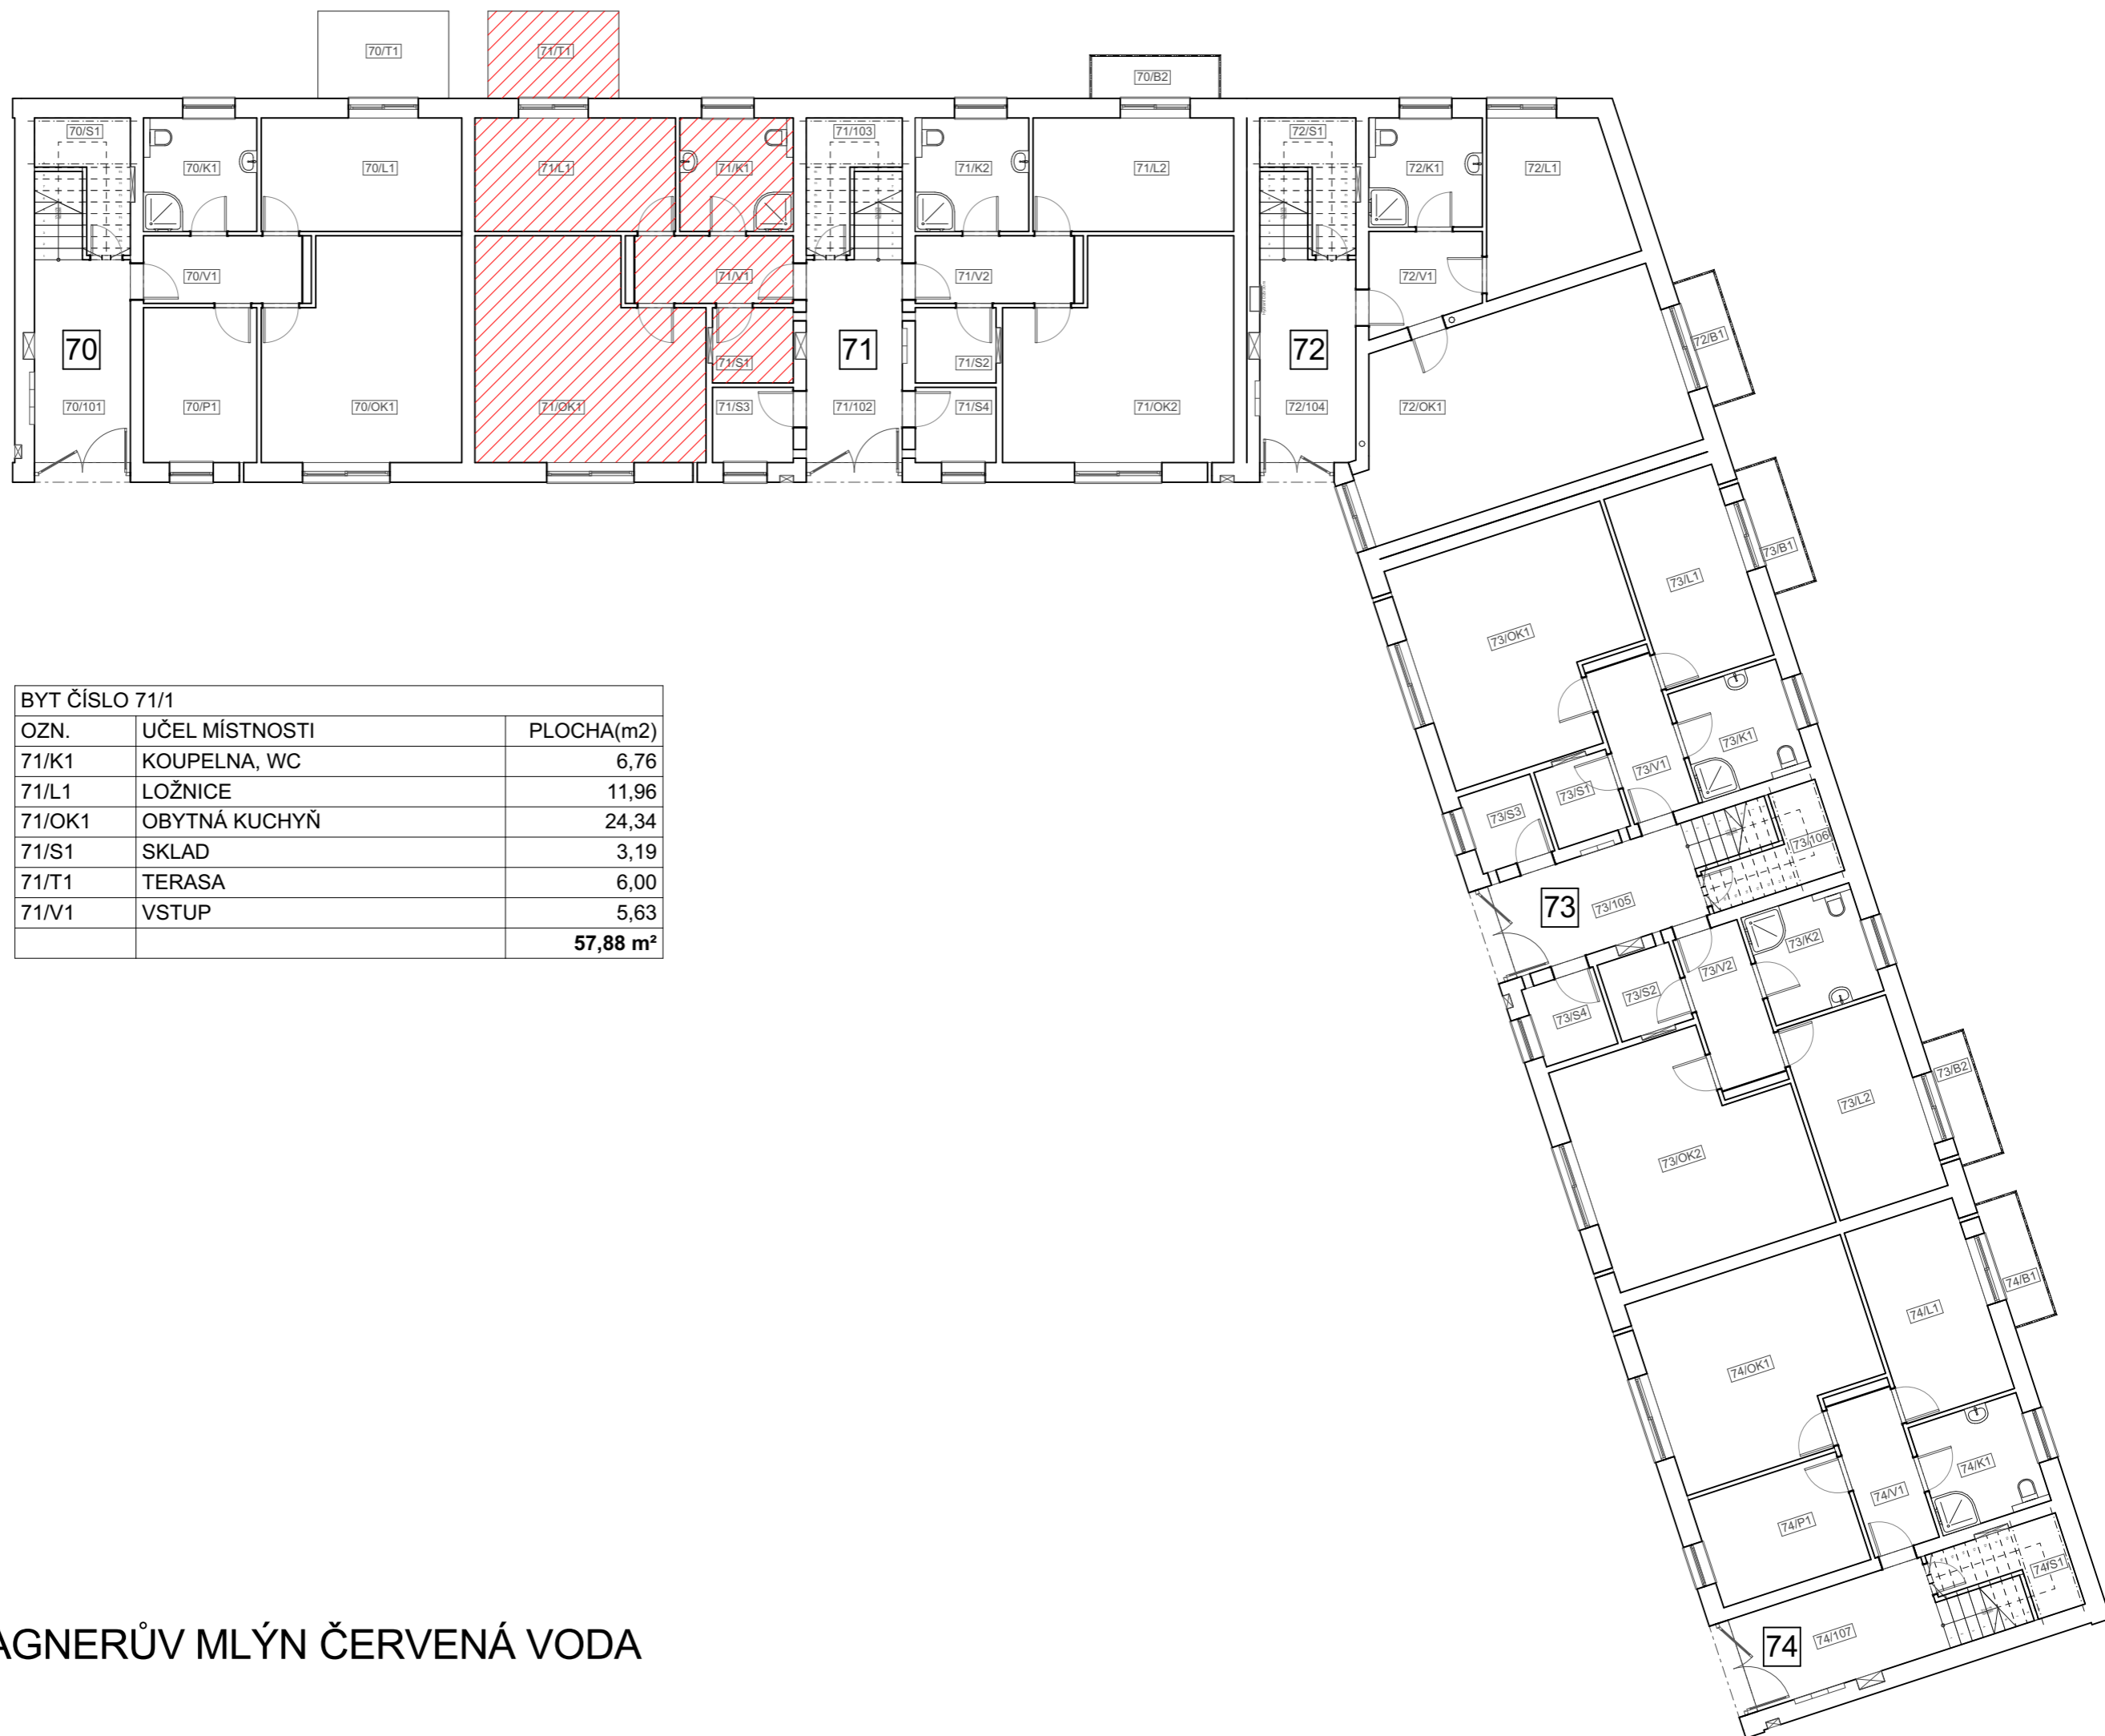

BYT ČÍSLO 71/1		
OZN.	UČEL MÍSTNOSTI	PLOCHA(m2)
71/K1	KOUPELNA, WC	6,76
71/L1	LOŽNICE	11,96
71/OK1	OBYTNÁ KUCHYŇ	24,34
71/S1	SKLAD	3,19
71/T1	TERASA	6,00
71/V1	VSTUP	5,63
		<b>57,88 m<sup>2</sup></b>

BYTOVÝ DŮM WAGNERŮV MLÝN ČERVENÁ VODA  
KARTA BYTU 71/1