


PŮDORYS 1. NP

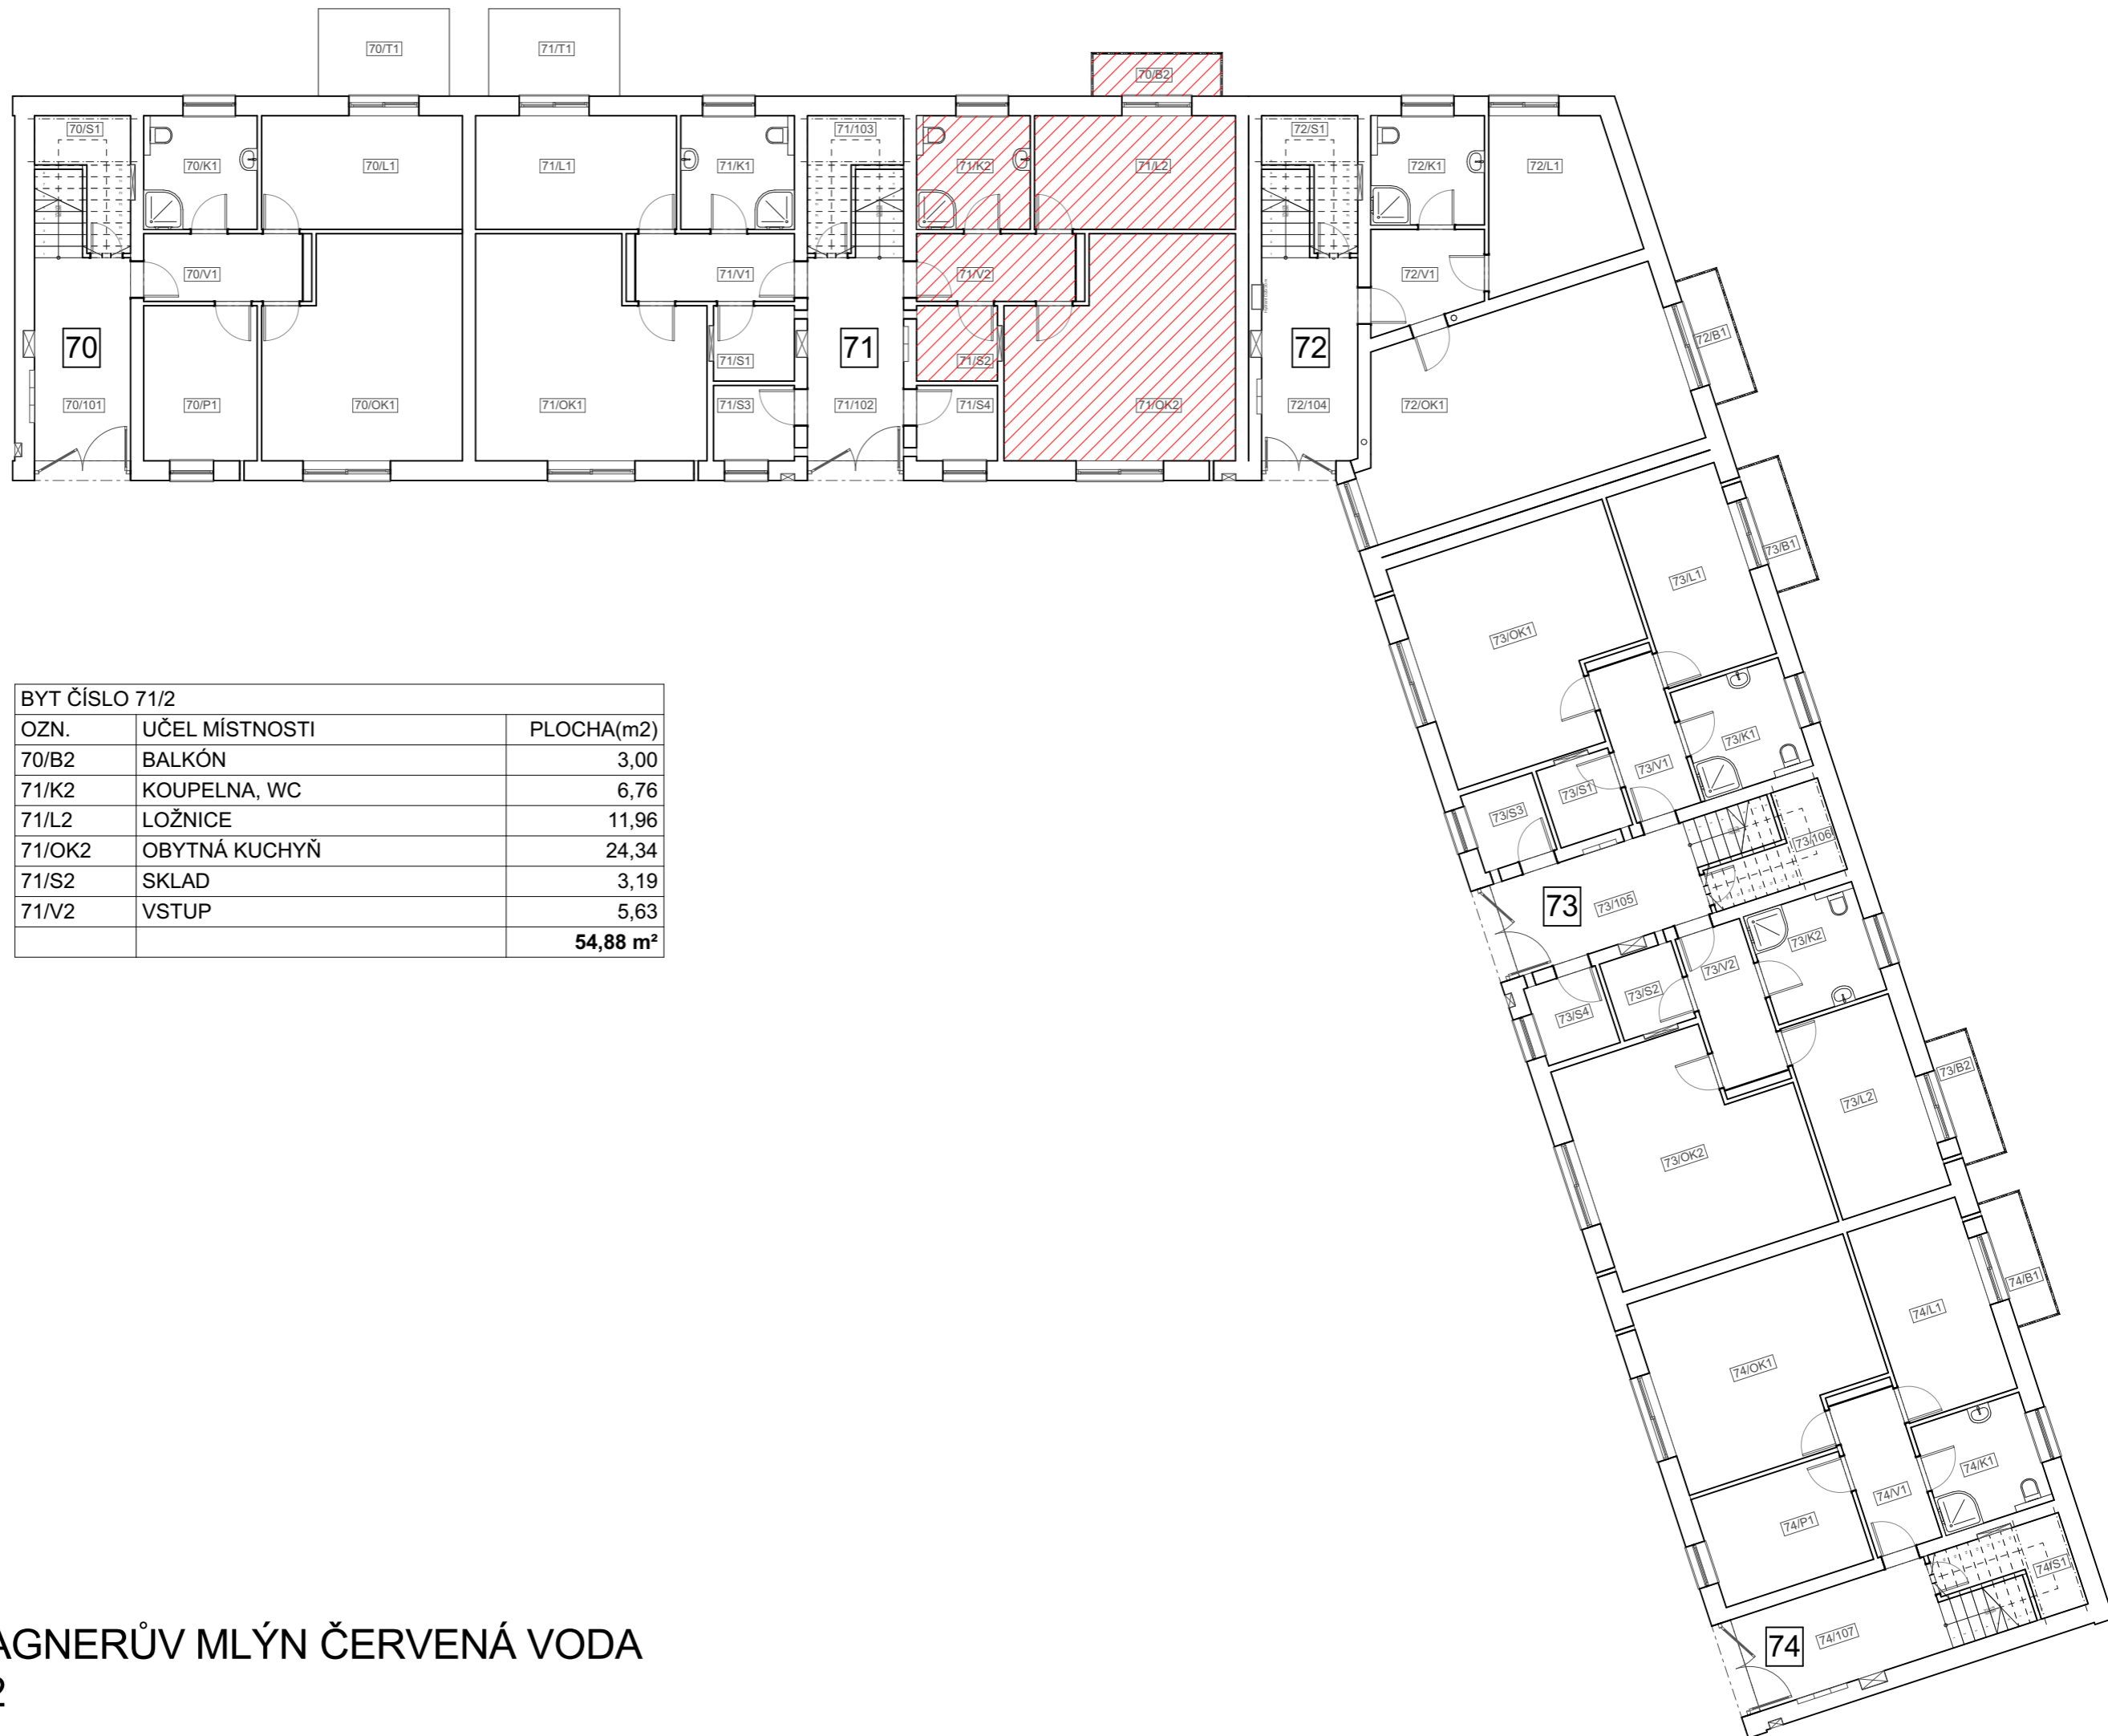

BYT ČÍSLO 71/2		
OZN.	UČEL MÍSTNOSTI	PLOCHA(m2)
70/B2	BALKÓN	3,00
71/K2	KOUPELNA, WC	6,76
71/L2	LOŽNICE	11,96
71/OK2	OBYTNÁ KUCHYŇ	24,34
71/S2	SKLAD	3,19
71/V2	VSTUP	5,63
		54,88 m²

BYTOVÝ DŮM WAGNERŮV MLÝN ČERVENÁ VODA
KARTA BYTU 71/2