


PŮDORYS 2. NP

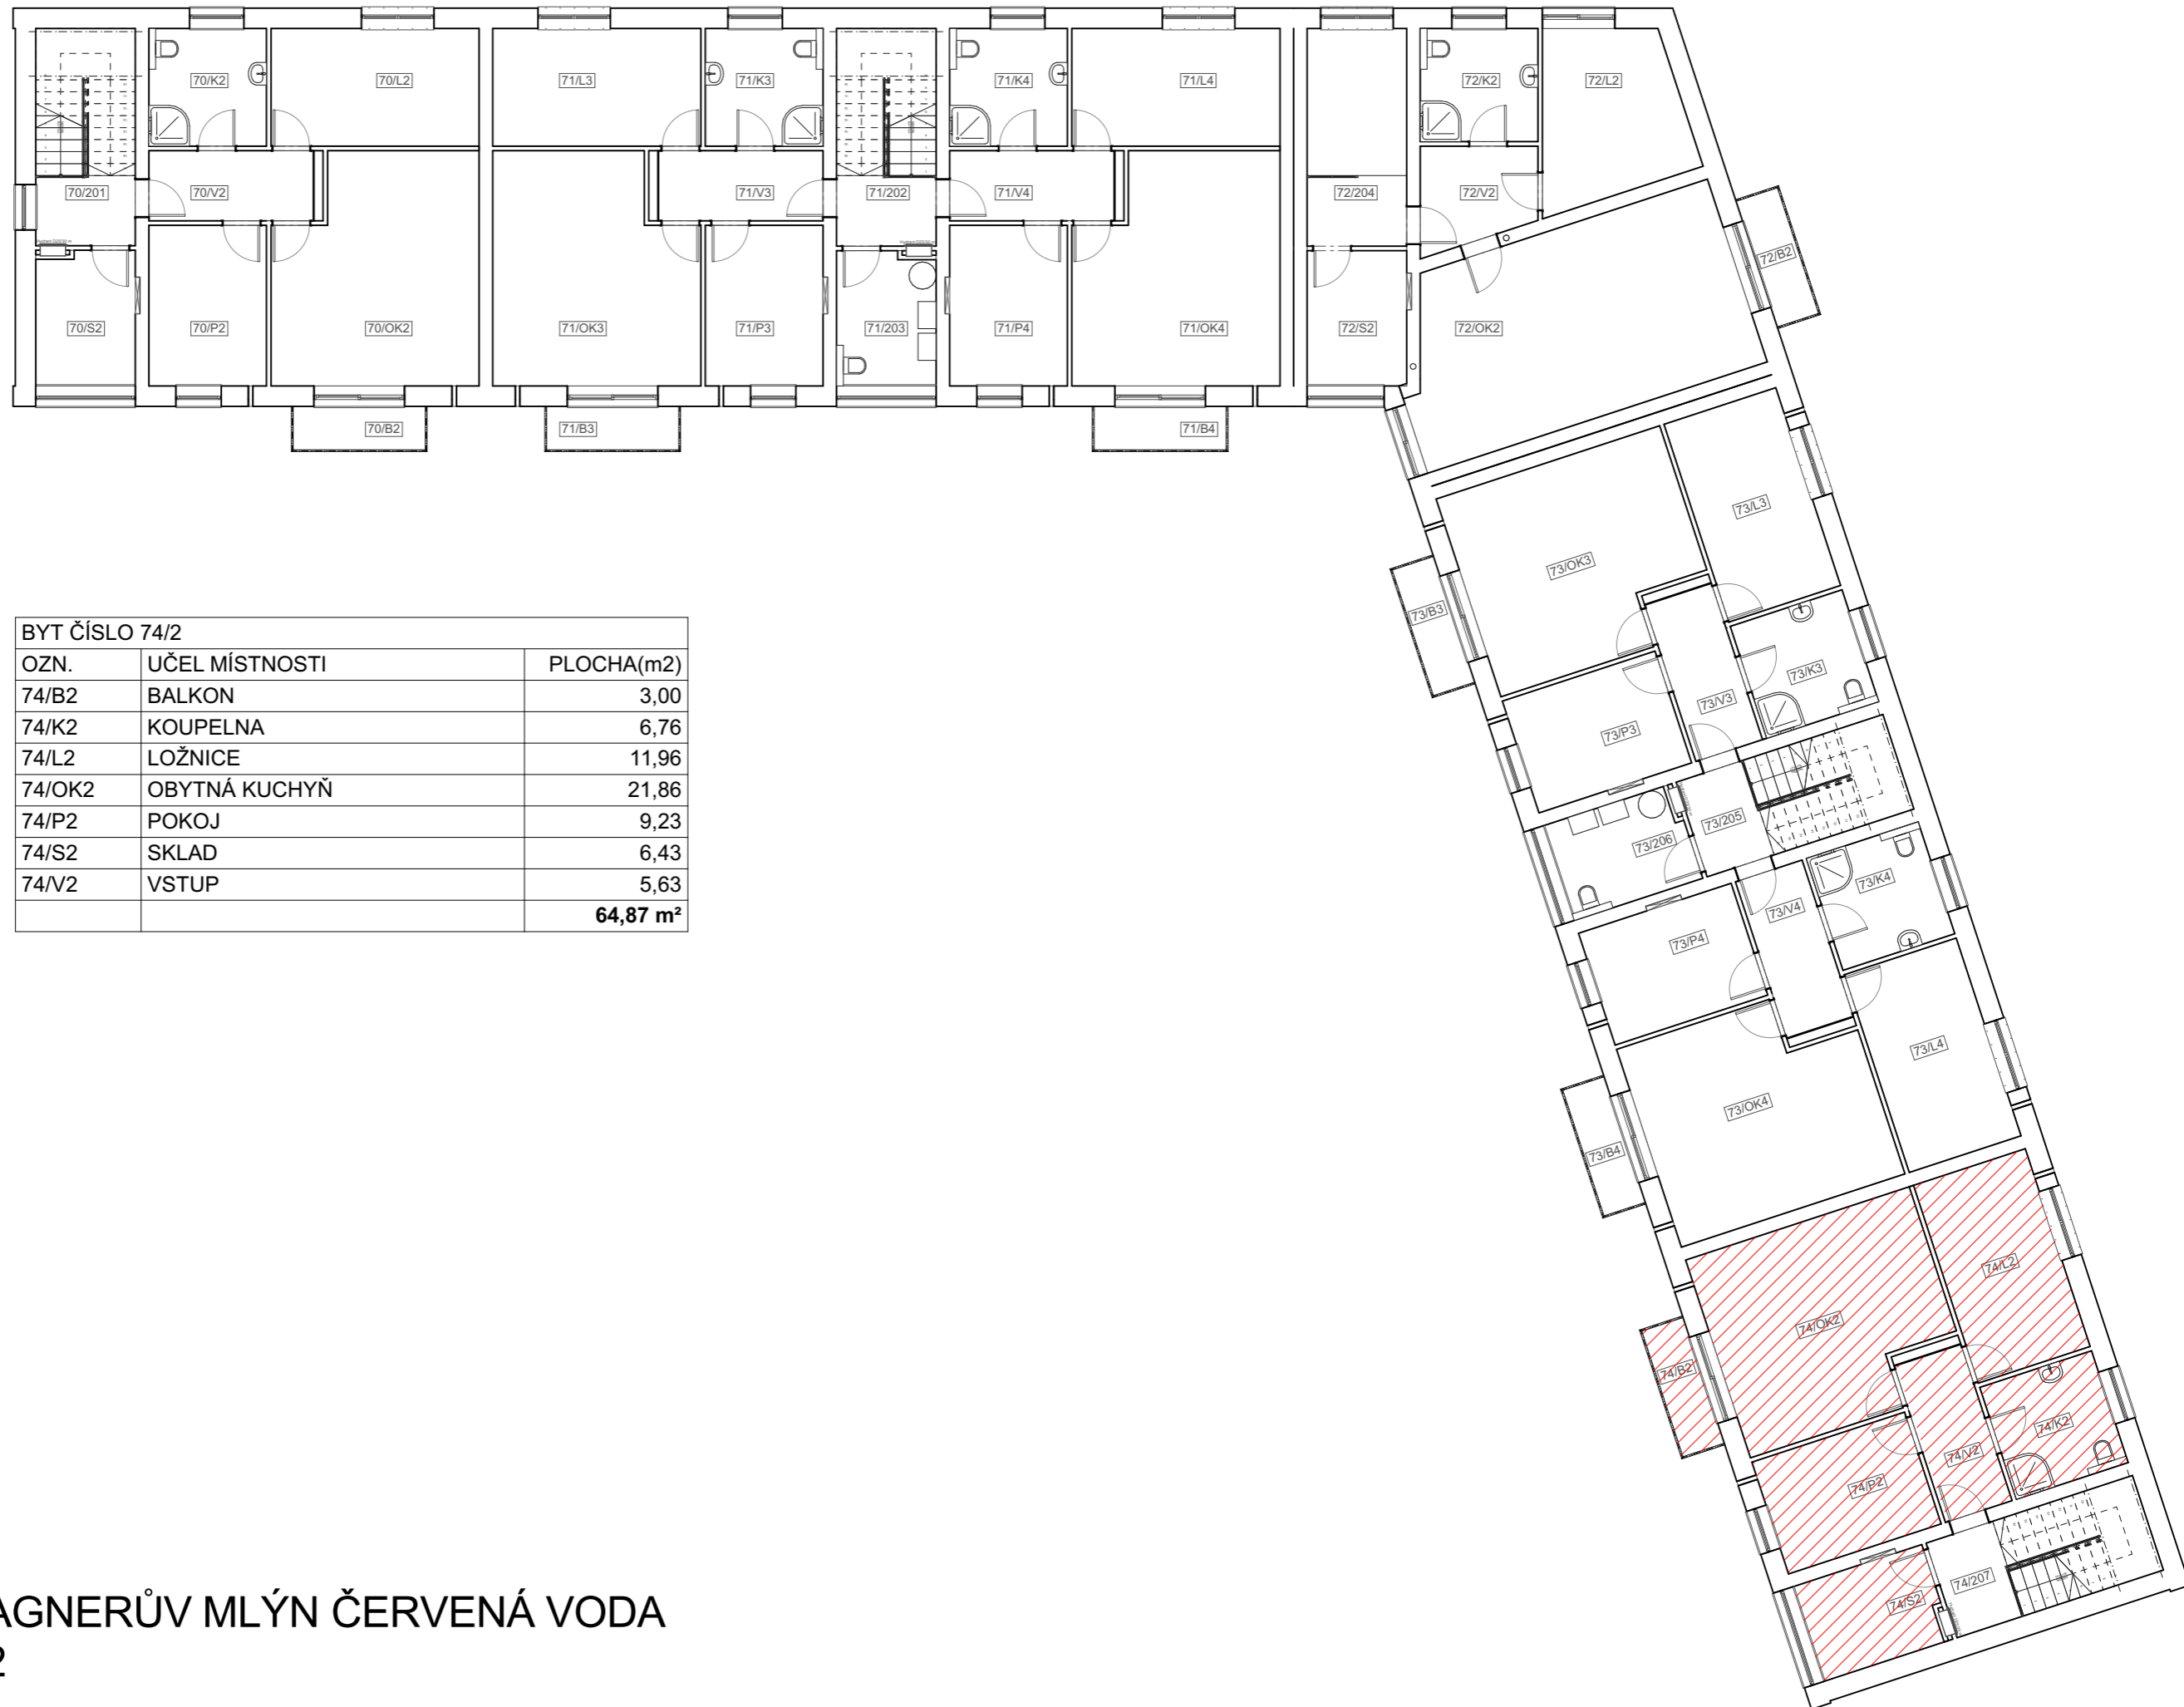

BYT ČÍSLO 74/2		
OZN.	UČEL MÍSTNOSTI	PLOCHA(m2)
74/B2	BALKON	3,00
74/K2	KOUPELNA	6,76
74/L2	LOŽNICE	11,96
74/OK2	OBYTNÁ KUCHYŇ	21,86
74/P2	POKOJ	9,23
74/S2	SKLAD	6,43
74/V2	VSTUP	5,63
		64,87 m²

BYTOVÝ DŮM WAGNERŮV MLÝN ČERVENÁ VODA
KARTA BYTU 74/2