


PŮDORYS 1. NP

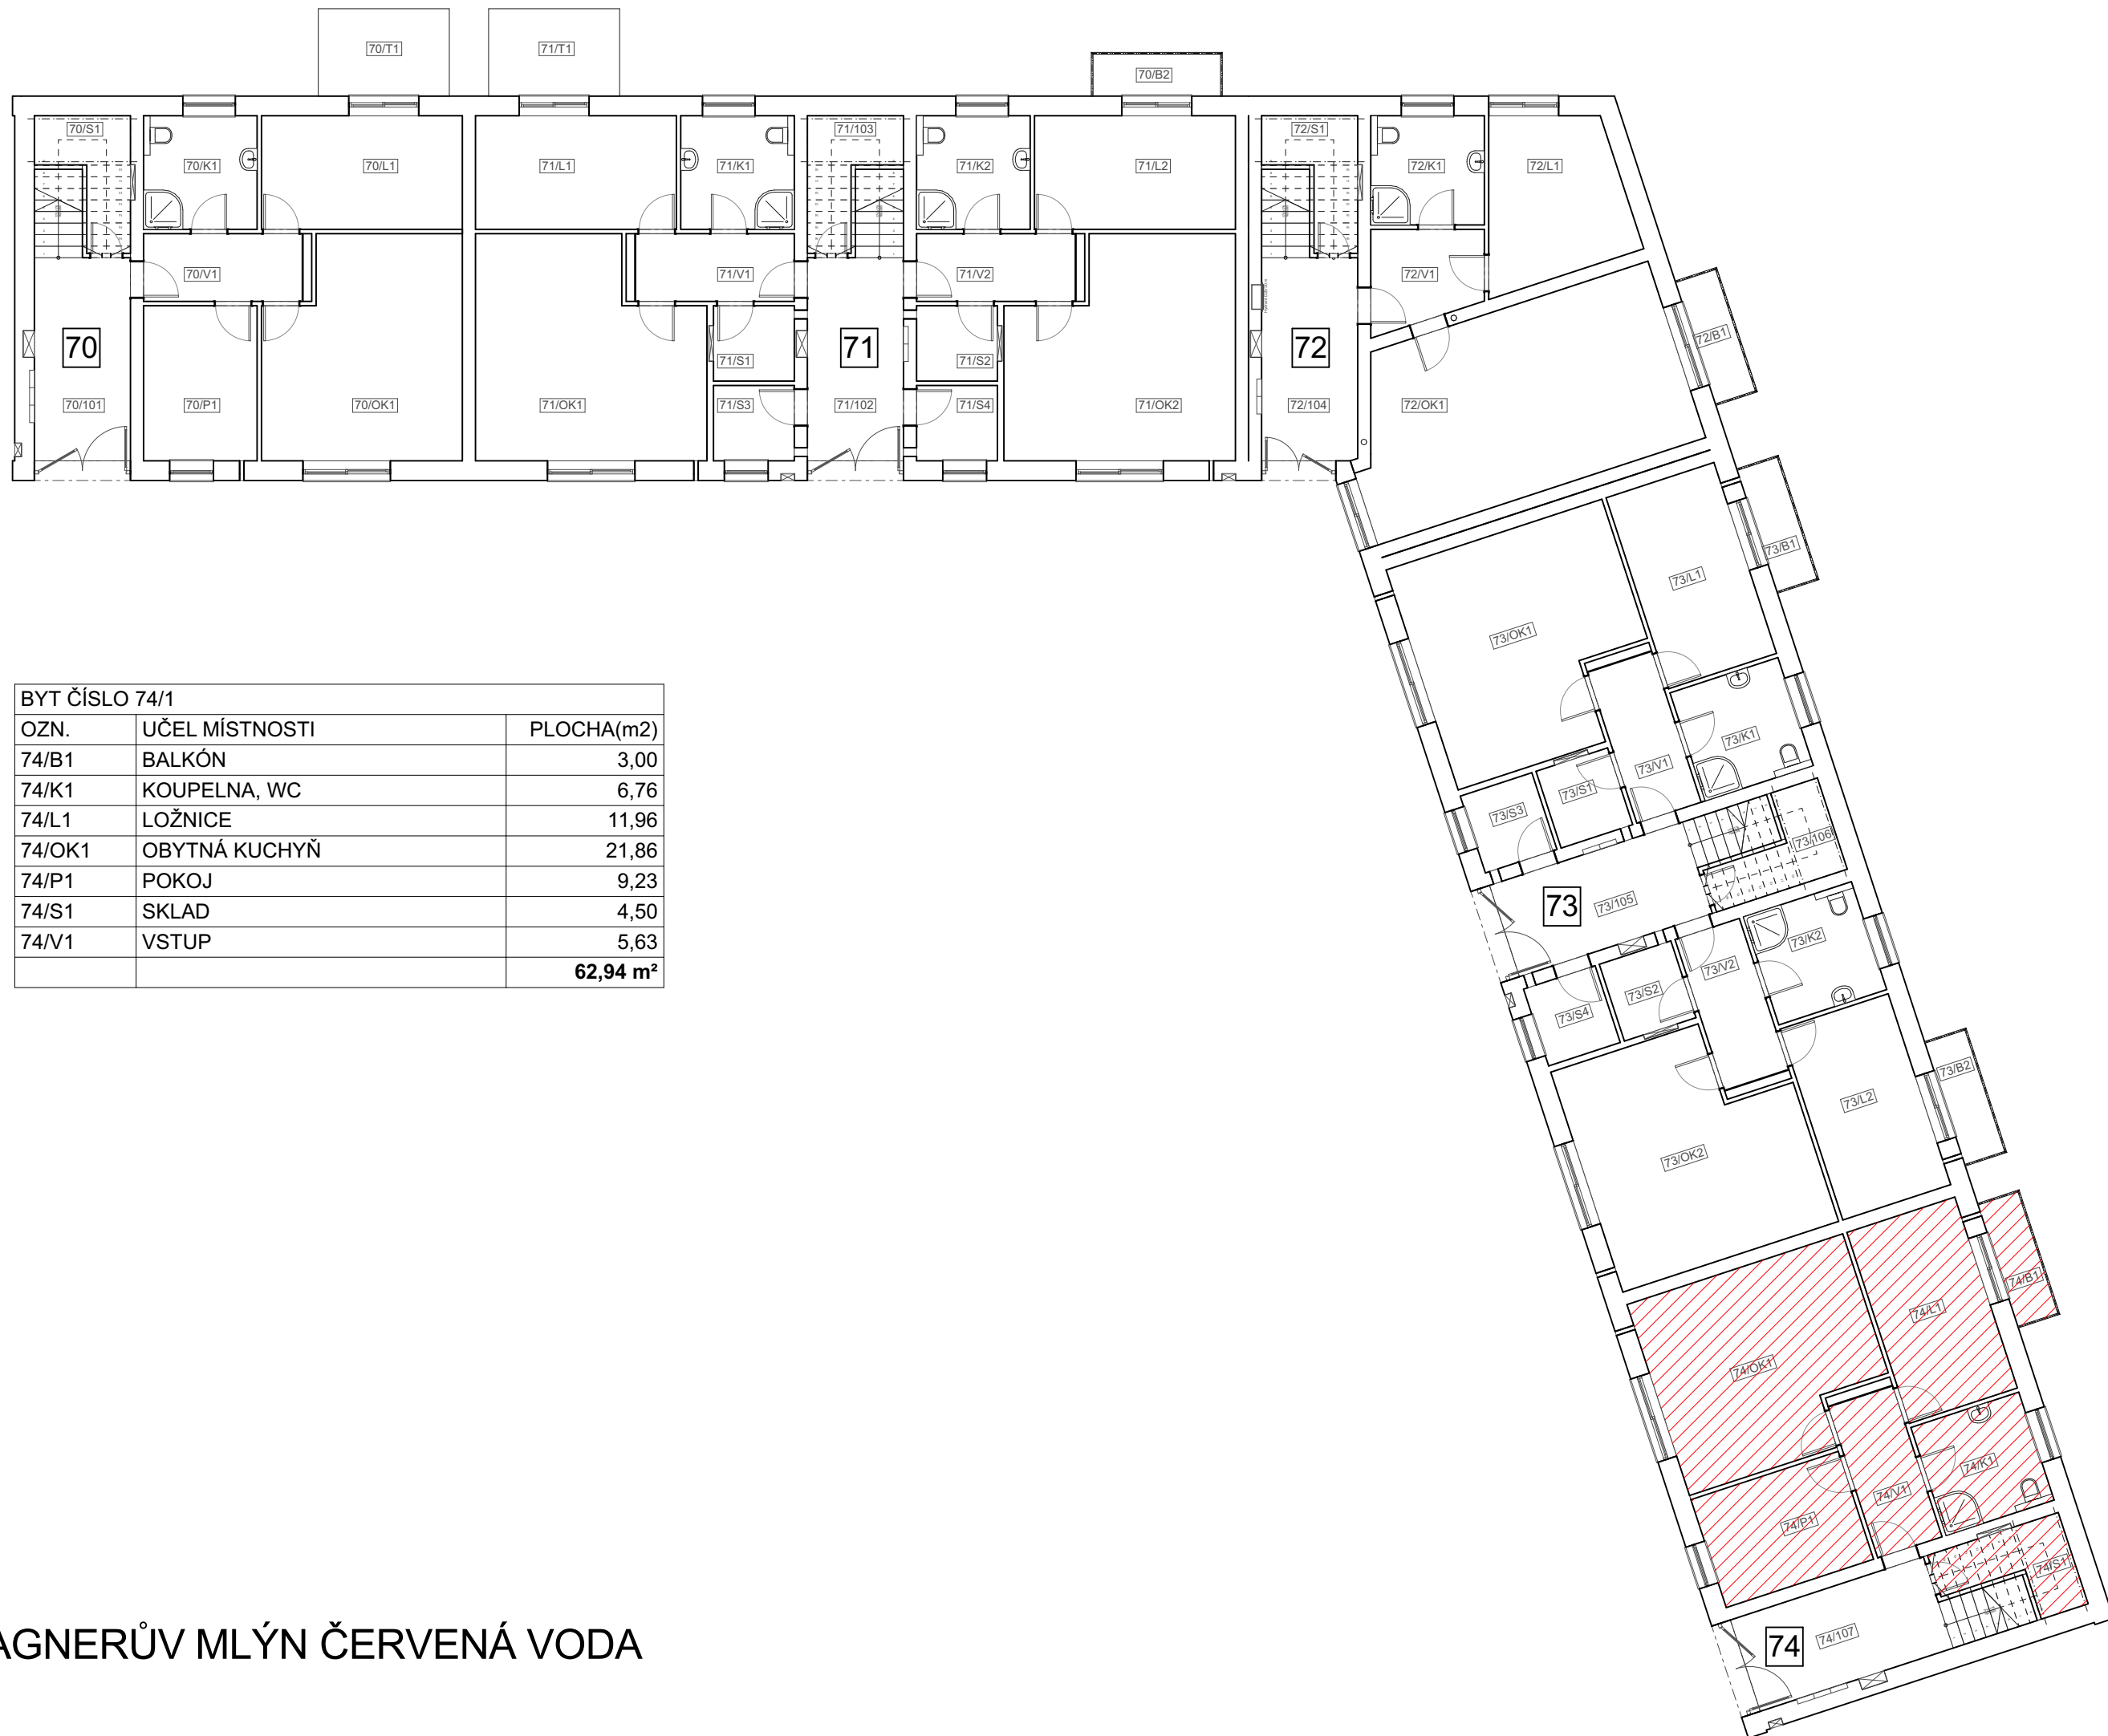

BYT ČÍSLO 74/1		
OZN.	UČEL MÍSTNOSTI	PLOCHA(m2)
74/B1	BALKÓN	3,00
74/K1	KOUPELNA, WC	6,76
74/L1	LOŽNICE	11,96
74/OK1	OBYTNÁ KUCHYŇ	21,86
74/P1	POKOJ	9,23
74/S1	SKLAD	4,50
74/V1	VSTUP	5,63
		62,94 m²

BYTOVÝ DŮM WAGNERŮV MLÝN ČERVENÁ VODA
KARTA BYTU 74/1