


PŮDORYS 1. NP

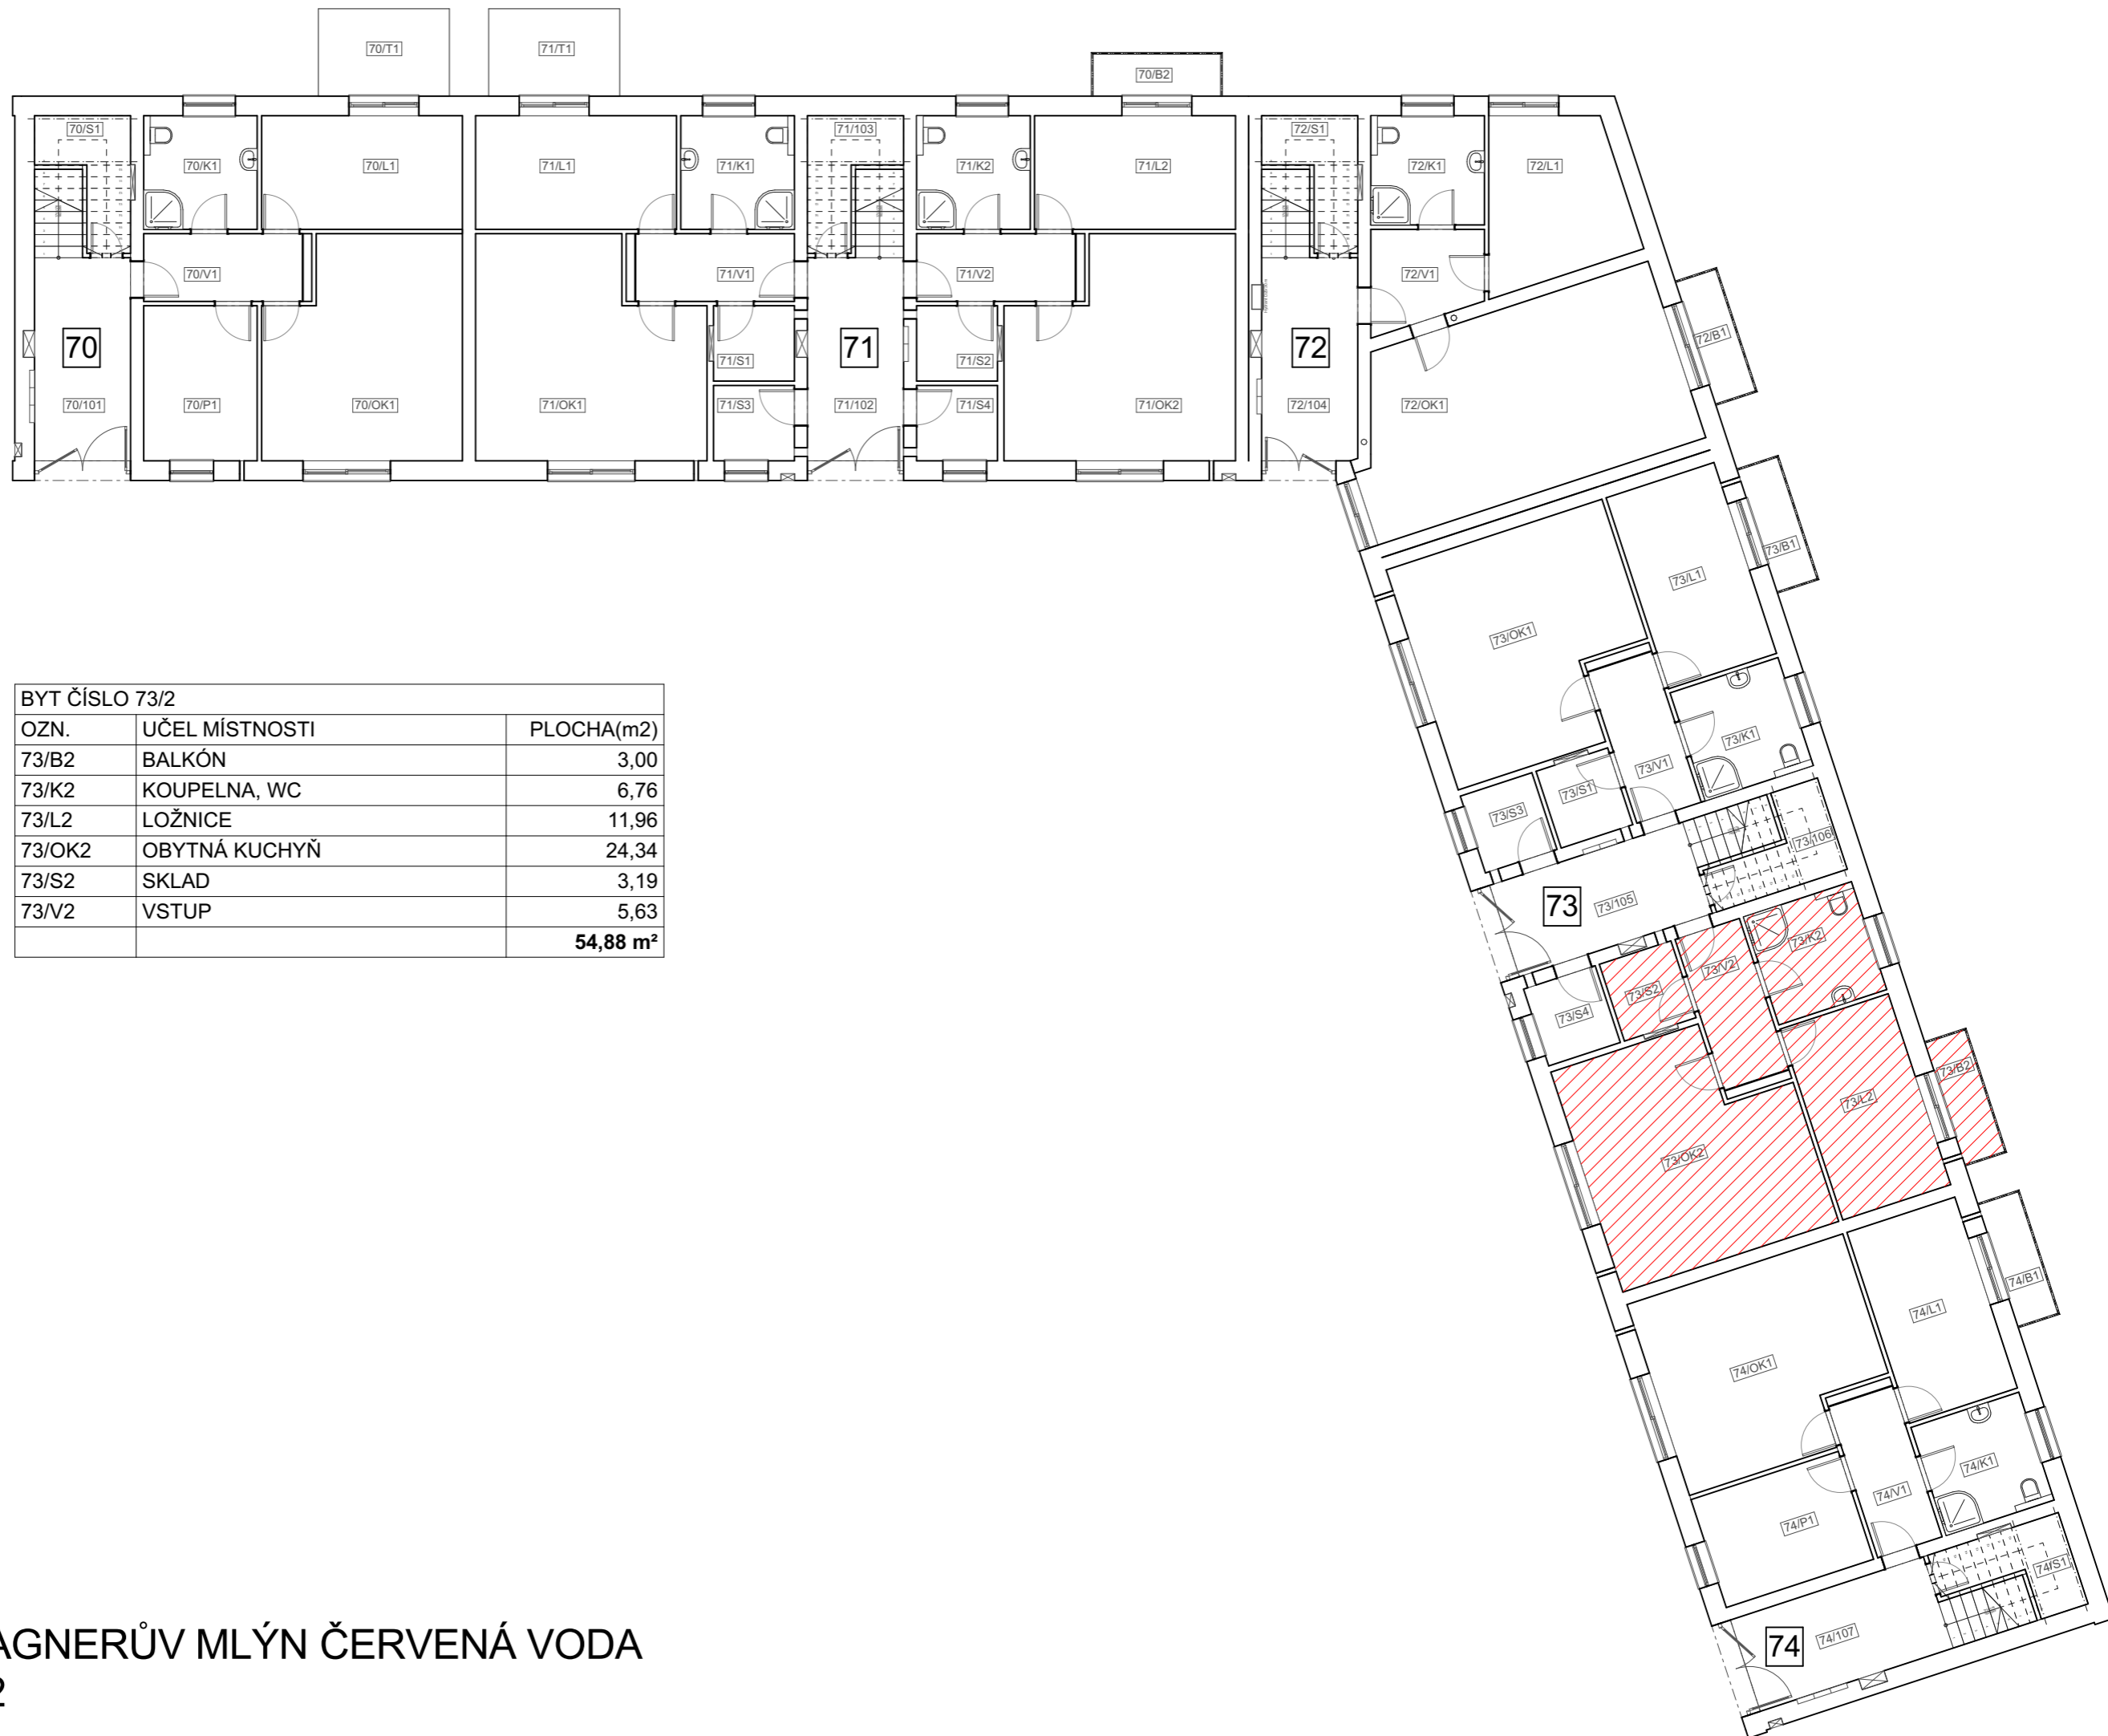

BYT ČÍSLO 73/2		
OZN.	ÚČEL MÍSTNOSTI	PLOCHA(m2)
73/B2	BALKÓN	3,00
73/K2	KOUPELNA, WC	6,76
73/L2	LOŽNICE	11,96
73/OK2	OBYTNÁ KUCHYŇ	24,34
73/S2	SKLAD	3,19
73/V2	VSTUP	5,63
		54,88 m²

BYTOVÝ DŮM WAGNERŮV MLÝN ČERVENÁ VODA
KARTA BYTU 73/2