



# PŮDORYS 2. NP

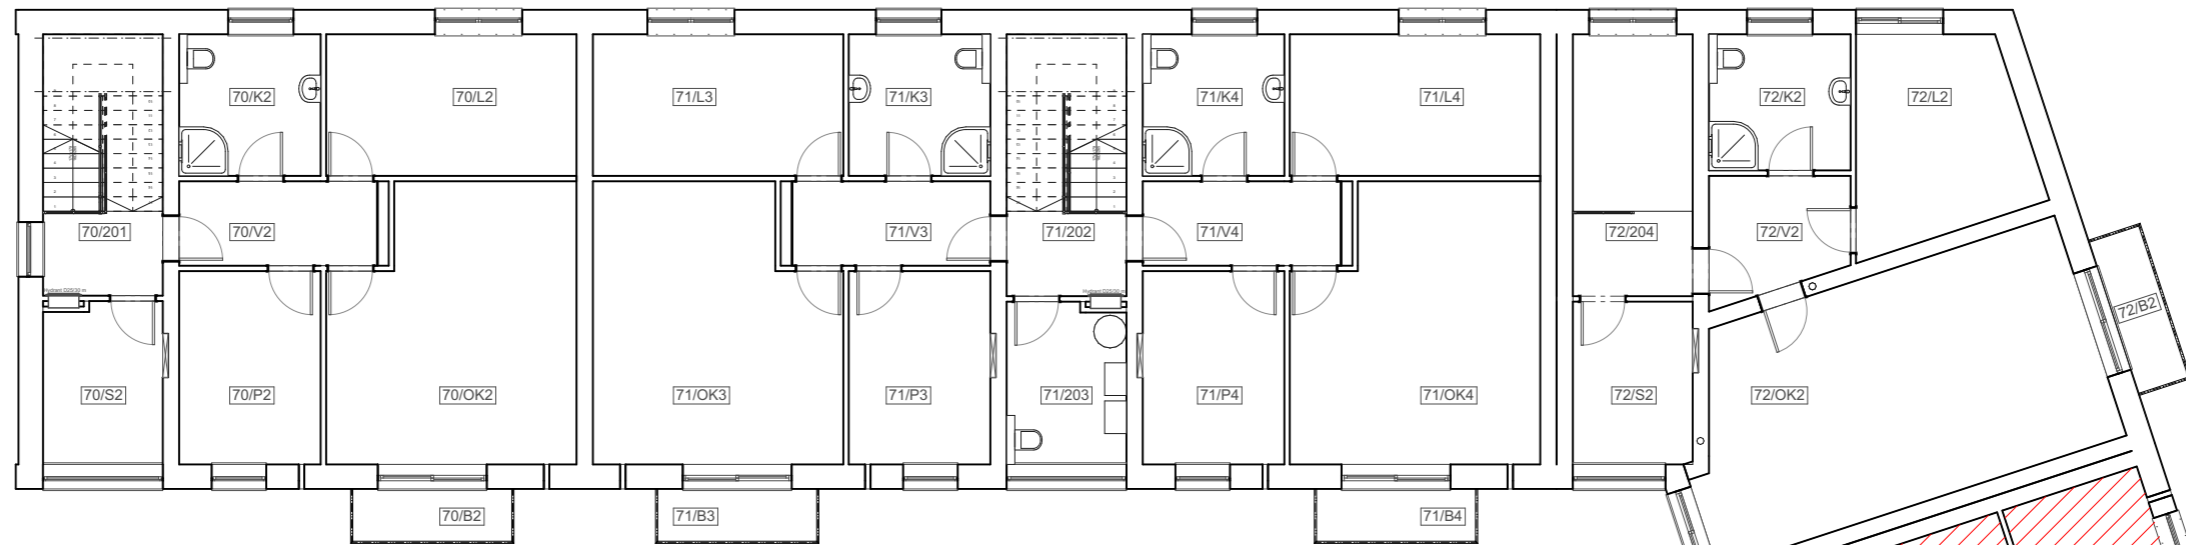

BYT ČÍSLO 73/3		
OZN.	UČEL MÍSTNOSTI	PLOCHA(m2)
73/B3	BALKON	3,00
73/K3	KOUPELNA	6,76
73/L3	LOŽNICE	11,96
73/OK3	POKOJ	21,86
73/P3	OBYTNÁ KUCHYŇ	9,23
73/S3	SKLAD	3,19
73/V3	VSTUP	5,63
		<b>61,63 m<sup>2</sup></b>

# PŮDORYS 1. NP

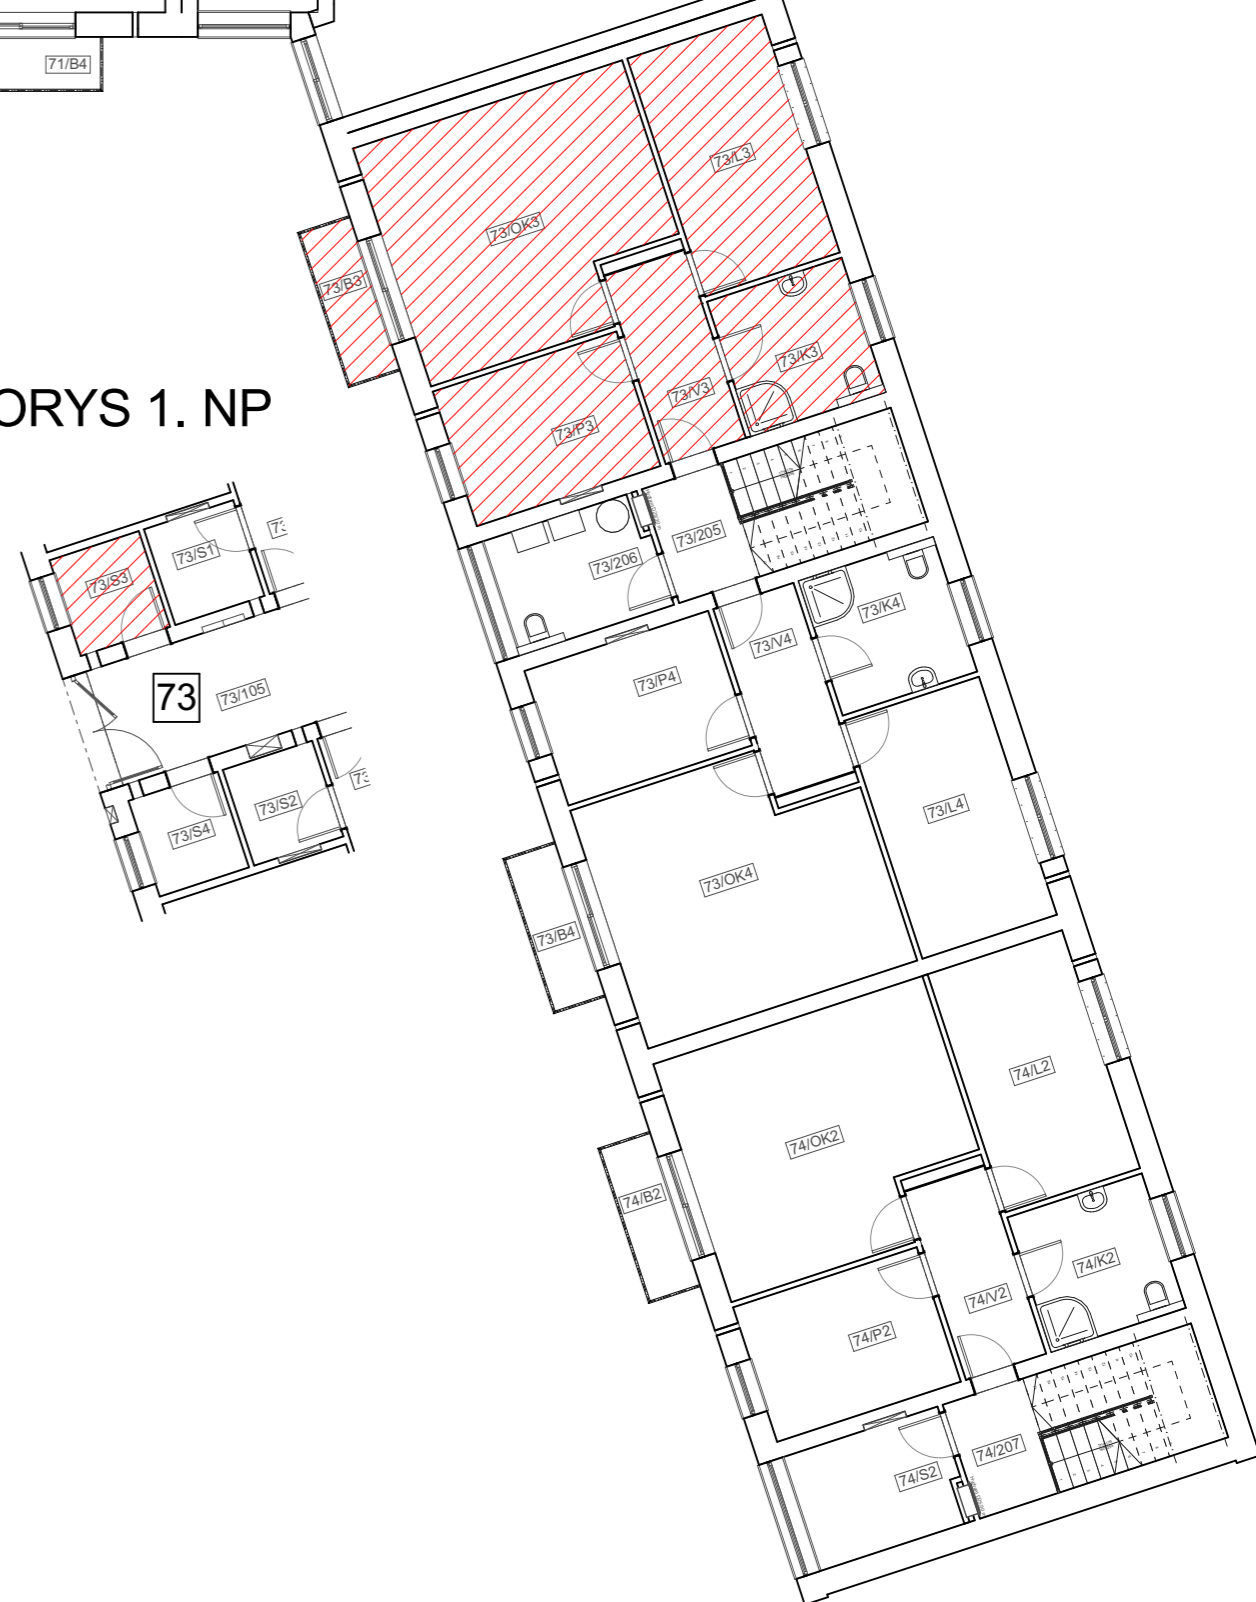

BYTOVÝ DŮM WAGNERŮV MLÝN ČERVENÁ VODA  
KARTA BYTU 73/3